

RED DE IMPULSIÓN PLANTA
ESCALA 1:400

CONVENCIONES

- Cerca
- Borde vía o paramento
- Quebrada
- Curva principal
- Curva secundaria
- Tubería ø63 mm PEAD
- Línea piezométrica
- Nodo diseño
- 12 Número nudo
- Ⓜ Número de Estación
- Ⓜ Estación
- Ⓜ Medidor existente
- Ⓜ Válvula de purga en diseño
- Ⓜ Válvula de ventosa en diseño

COORDENADAS GPS


Estación	Coordenadas			Cota
	Norte	Este		
#	m	m	m	
GPS-1	1167776.950	855734.680	2125.860	
GPS-2	1167794.890	855705.350	2126.420	

CUADRO DE VÁLVULAS

ID Válvula	Coordenadas		Tipo Válvula	Diámetro
	Norte	Este		
#	m	m		mm
N2	1167877.150	855880.770	Purga	50.000
N20	1167808.850	855716.260	Ventosa	12.500

COORDENADAS DE NODOS

Estación	Coordenadas		Cota
	Norte	Este	
#	m	m	
N-1	1167880.660	855882.360	
N-2	1167877.150	855880.770	
N-3	1167872.620	855873.160	
N-4	1167867.230	855860.890	
N-5	1167862.940	855851.250	
N-6	1167855.980	855835.080	
N-7	1167851.730	855821.450	
N-8	1167848.220	855811.260	
N-9	1167844.130	855802.450	
N-10	1167842.400	855796.810	
N-11	1167838.940	855791.260	
N-12	1167835.170	855792.800	
N-13	1167830.320	855769.800	
N-14	1167826.730	855753.080	
N-15	1167821.970	855746.050	
N-16	1167818.430	855740.050	
N-17	1167814.680	855732.400	
N-18	1167812.040	855728.160	
N-19	1167809.290	855721.470	
N-20	1167808.850	855716.260	
N-21	1167810.950	855716.190	
T-1	1167813.450	855715.820	

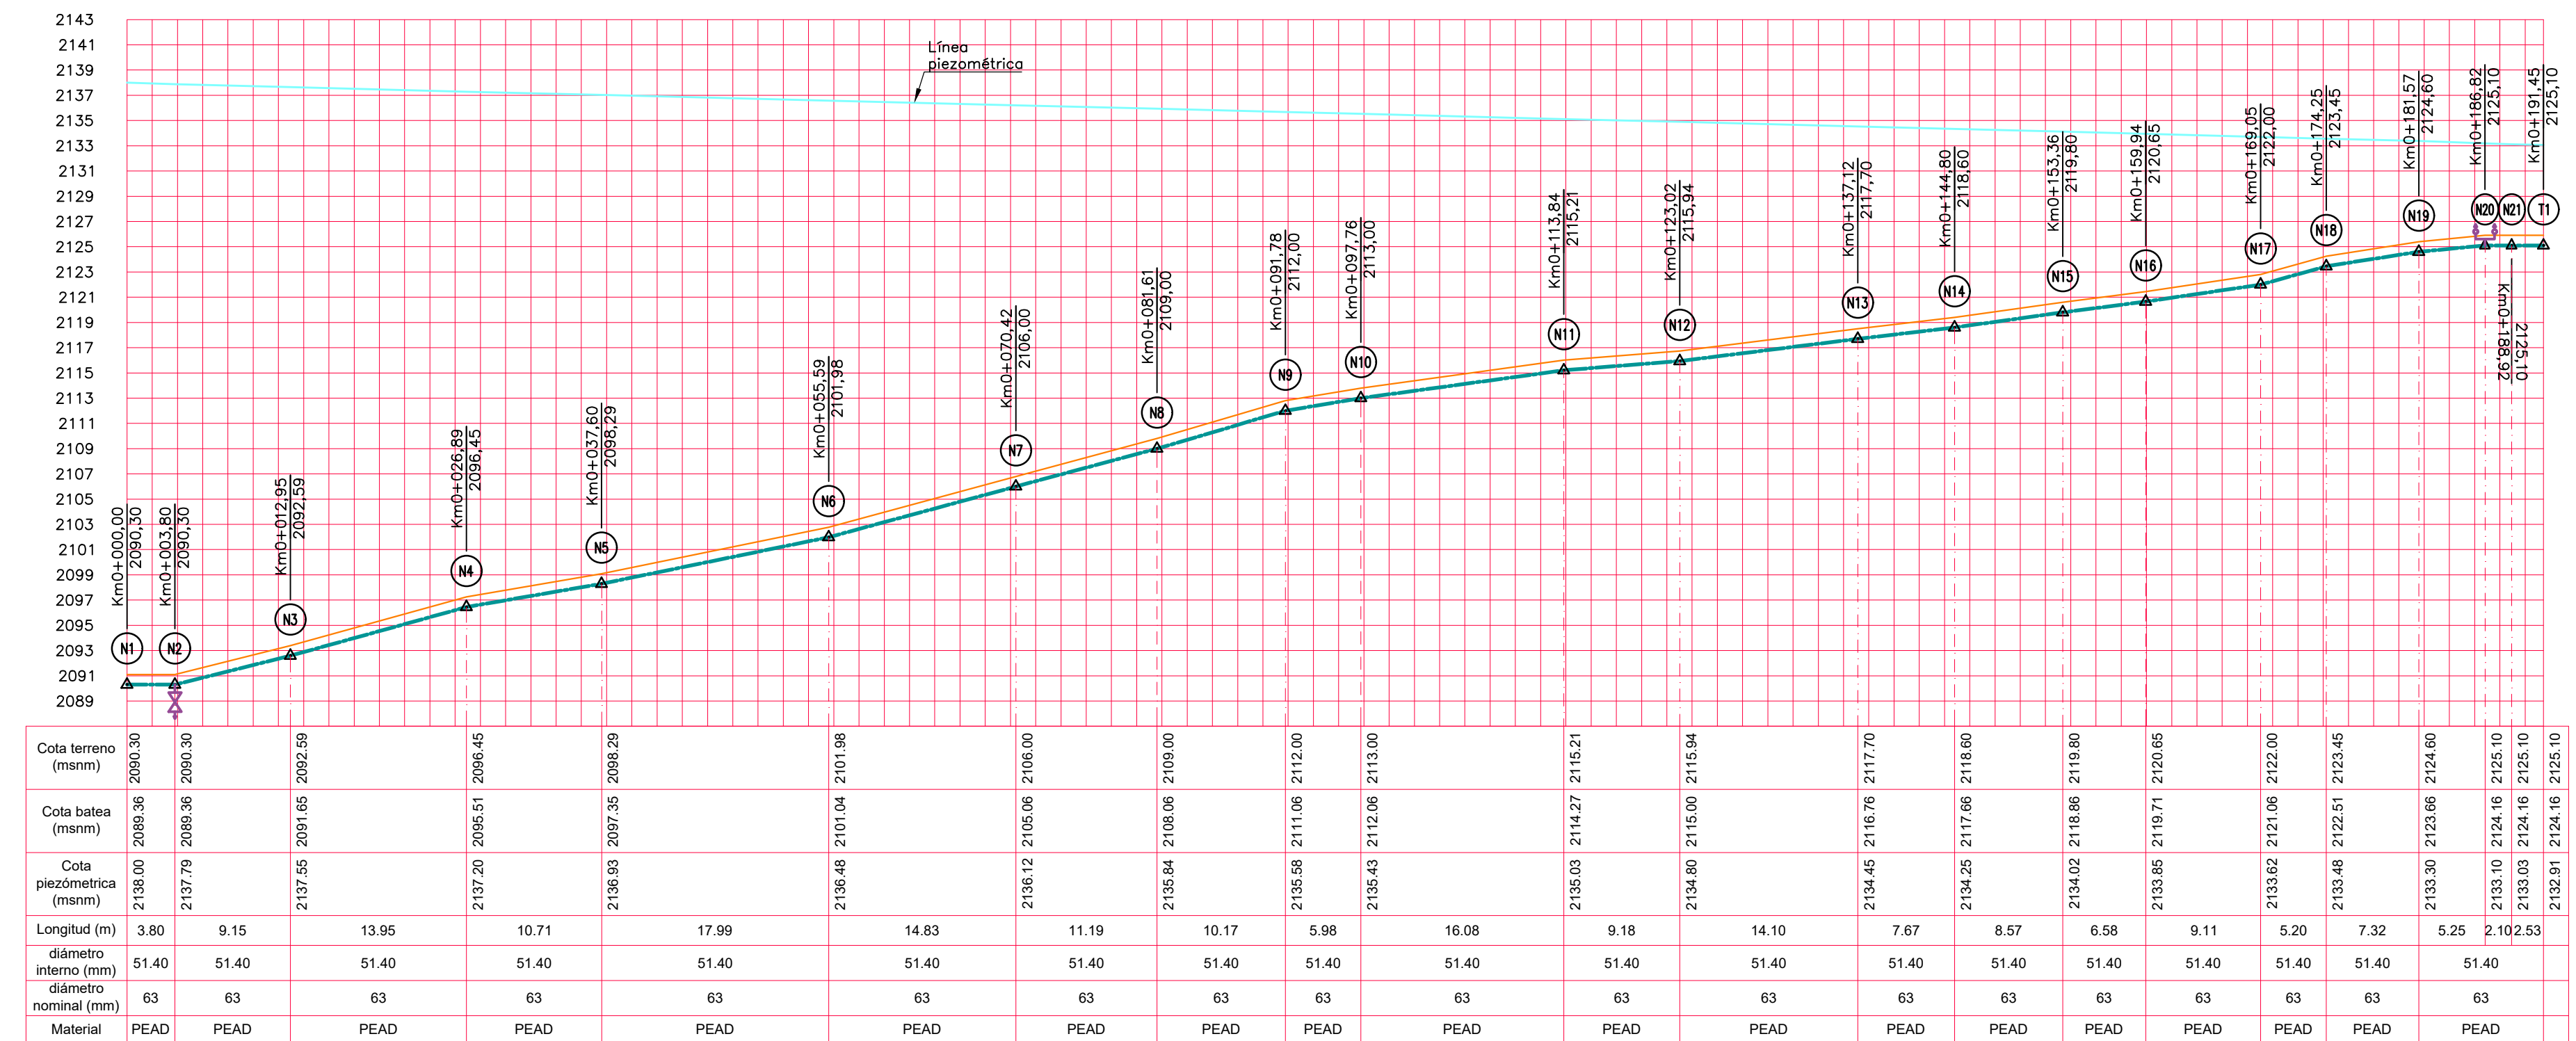

PERFIL HIDRÁULICO DE IMPULSIÓN
ESCALA: 1:400

DIVISIÓN DE INFRAESTRUCTURA FÍSICA

PROYECTO:

SEDE:

DEPENDENCIA:

CONTIENE:

EQUIPO TÉCNICO RESPONSABLE

LEVANTAMIENTO TOPOGRÁFICO:
MATRÍCULA PROFESIONAL NO:
ESTUDIO DE SUELOS:
MATRÍCULA PROFESIONAL NO:
ARQUITECTURA:
MATRÍCULA PROFESIONAL NO:
ESTRUCTURA:
MATRÍCULA PROFESIONAL NO:
RED HIDROSANITARIA:
MATRÍCULA PROFESIONAL NO:
RED ELÉCTRICA:
MATRÍCULA PROFESIONAL NO:
RED AIRE ACONDICIONADO:
MATRÍCULA PROFESIONAL NO:
RED VOZ Y DATOS:
MATRÍCULA PROFESIONAL NO:
RED DE GAS:
MATRÍCULA PROFESIONAL NO:
SISTEMA DE SEGURIDAD:
MATRÍCULA PROFESIONAL NO:
PAISAJISMO:
MATRÍCULA PROFESIONAL NO:
DISEÑO ACÚSTICO:
MATRÍCULA PROFESIONAL NO:
PRESE PUESTO:
MATRÍCULA PROFESIONAL NO:

APROBACIONES

SALUD OCUPACIONAL:

FIRMA: _____ FECHA: _____

LICENCIA No: _____

OBSERVACIONES:

USUARIO:

FIRMA: _____ FECHA: _____

ORDENADOR DEL GASTO: _____ FECHA: _____

FIRMA: _____ FECHA: _____

PROFESIONAL DESIGNADO: _____ FECHA: _____

ARQUITECTO DISEÑADOR:

FIRMA: _____ FECHA: _____

ARQUITECTO: _____

MATRÍCULA PROFESIONAL NO: _____

ARQUITECTO LÍDER:

FIRMA: _____ FECHA: _____

ARQUITECTO: _____

MATRÍCULA PROFESIONAL NO: _____

PERMISO MINISTERIO DE CULTURA:

LICENCIA DE CONSTRUCCIÓN:

NOTAS IMPORTANTES:

- NO TOMAR MEDIDAS DIRECTAMENTE SOBRE EL PLANO
- NO HACER MODIFICACIONES A LOS PLANOS SIN LA AUTORIZACION DEL ARQUITECTO RESPONSABLE
- ESTE PLANO ANULA LOS ANTERIORES A ESTA FECHA
- VERIFICAR Y CONTRATAR LAS MEDIDAS EN OBRA
- EN CASO DE DIFERENCIA ENTRE LOS PLANOS ARQUITECTONICOS Y ESTRUCTURALES, CONSULTAR AL ARQUITECTO DISEÑADOR
- PARA MAYOR INFORMACION VER PLANOS DE DETALLES

ESCALA:

FORMATO DE PAPEL:

FECHA DE IMPRESIÓN:

CARPETA DIGITAL:

ARCHIVO DIGITAL:

CÓDIGO DEL PROYECTO:

CÓDIGO DEL PLANO: