

CONTIENE:

CAI BOLUMBOLO

LOCALIZACION:

BOLUMBOLO ANTIOQUIA

Conveniencias:

V.B. Infraestructura

V.B. SBT

V.B. Equipamiento:

V.B. Gas entre Sede:

V.B. Seguridad Física:

V.B. Otros:

Nº de orden en SAP:

LEANTAMIENTO

COMFENALCO ANTIOQUIA

DIBUJO

INFRAESTRUCTURA


ARCHIVO DWG

CAI BOLUMBOLO ELECT 9669


ESCALA: TERCERA ENTREGA

ESCALA 1:100 FORMATO: B1

Fecha: 11/07/2023

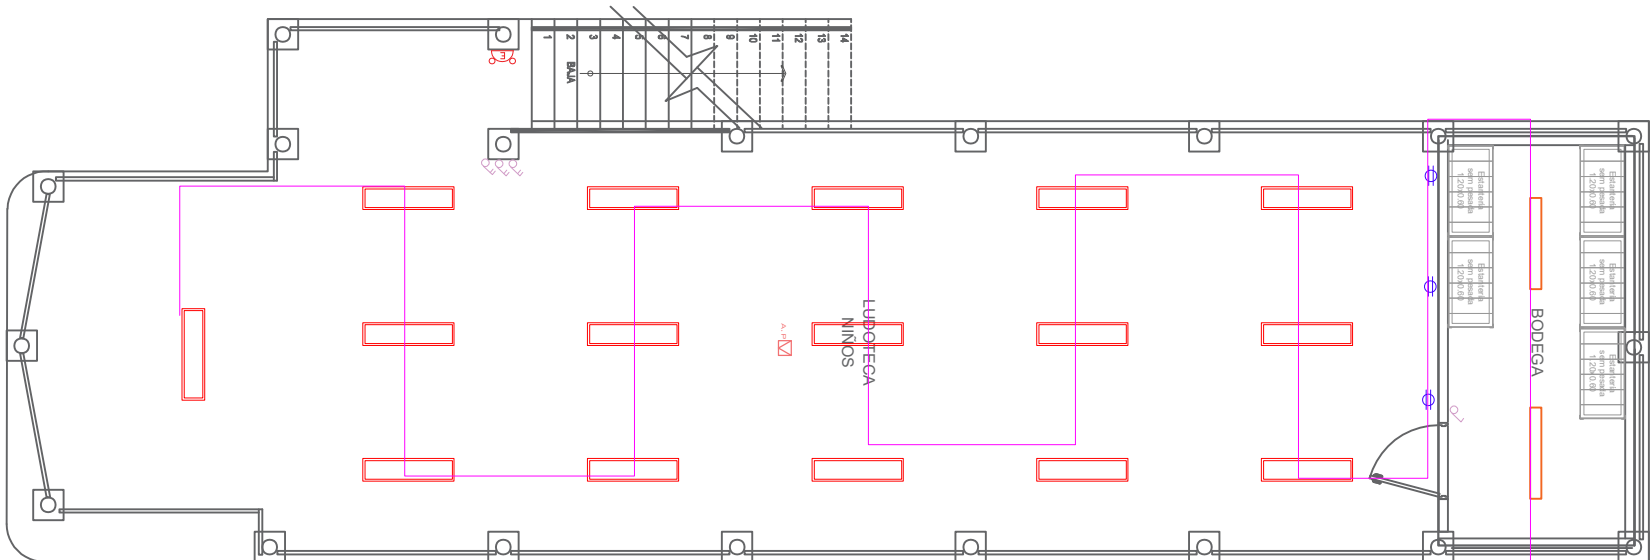

SEGUNDO NIVEL

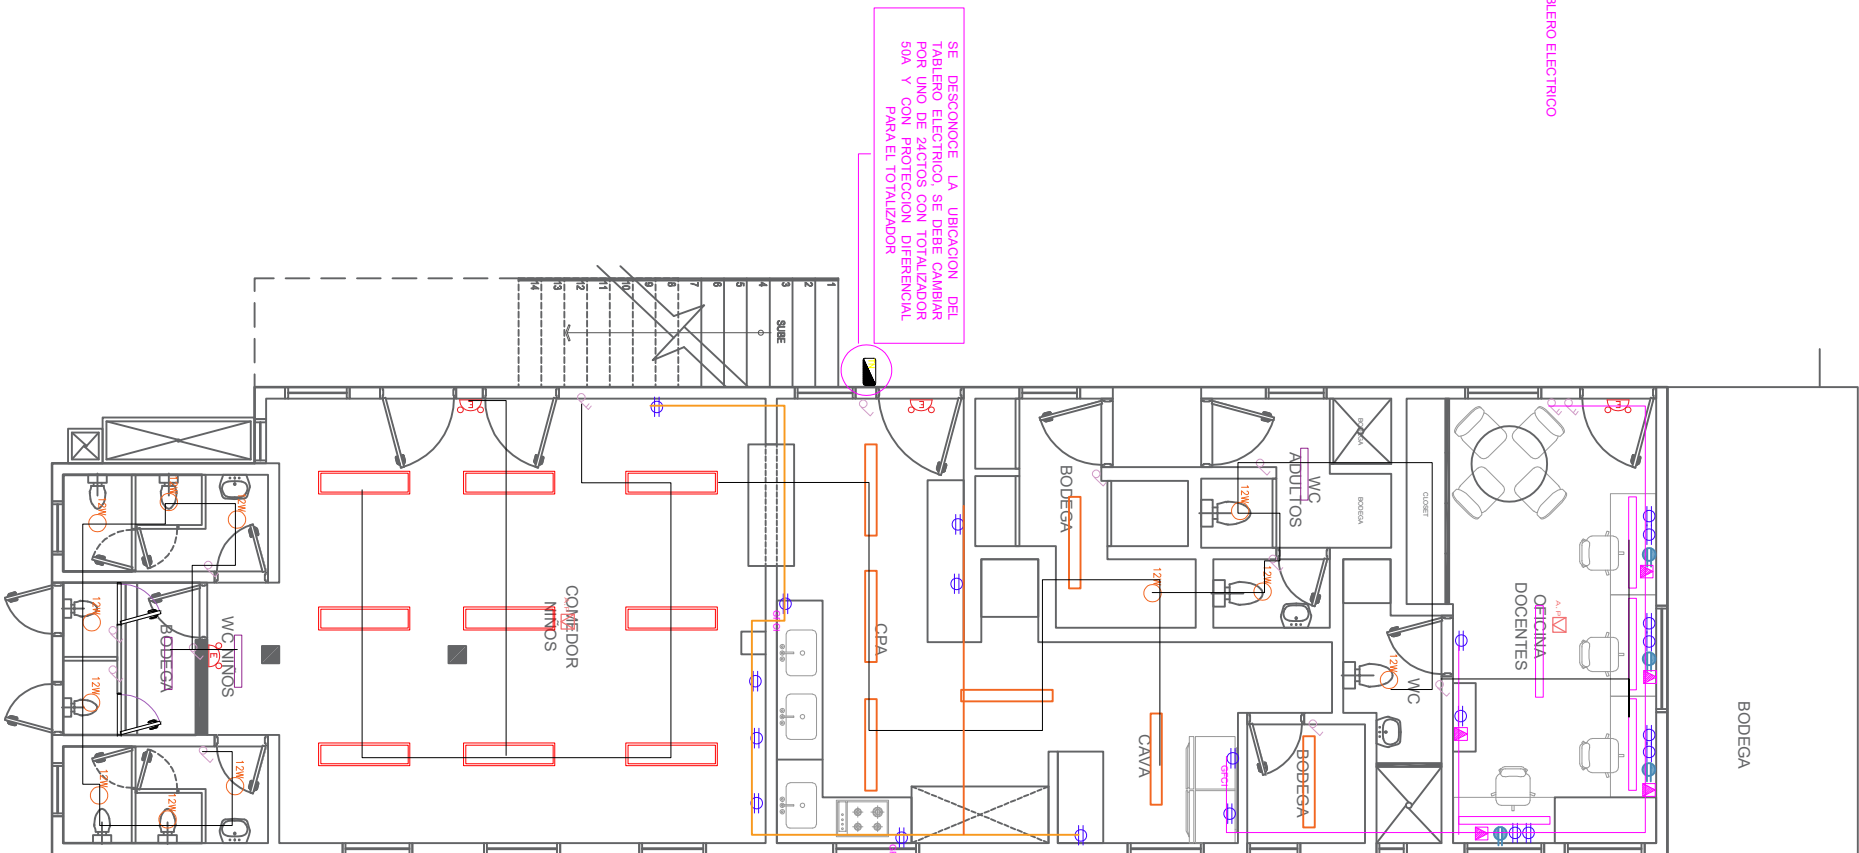

PRIMER NIVEL

CONVENCIONES ELECT	
	GABINETE ENERGIA NORMAL
	SALIDA DE DATOS PARA AP CIELO
	TUBERIA ENT
	TOMA GFCI
	TOMA 220VAC
	TOMA NORMAL
	TOMA REGULADO
	FASE-NEUTRO-TIERRA
	SALIDA DE DATOS SENCILLA

TODAS LAS SALIDAS ELECTRICAS QUE ESTEN A 0.30 m.O POR DEBAJO DE 0.90ms DEBEN SER ELEVADOS A 1.50MTRS AL IGUAL QUE LOS EMPALMES Y LOS APARATOS DEBE SER SUMINISTRADOS CON PROTECCION PARA NIÑOS

CUADRO DE CONVENCIONES DE ILUMINACION	
	LUMINARIA HERMETICA VCP (1.20 X 0.15)35W
	SUICHE SENCILLO
	SUICHE DOBLE
	LAMPARA DE EMERGENCIA
	PANEL LED 12W NEUTRA
	LUMINARIA LINEAL 40W-#MTS-NEUTRA
	CINTA LED CALIDA
	LUMINARIA RECTANGULAR 40W-#MTS FRIA
	SALIDA PARA ILUMINACION CILINDROS
	REFLECTOR 60W 4000K-120VAC
	BALAS DE PISO 12 W-110 CALIDA
	LAMPARA DE SOBREPONER
	LAMPARA APLIQUE DE PARED
	Ojo Buey+Bombillo Led Gu10 350lm 5w / Philips