
REMODELACIÓN BAÑOS ZONA DE JUEGOS

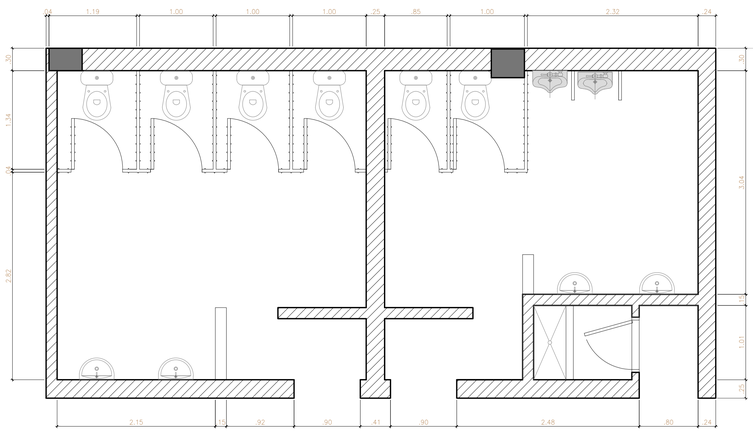

PLANTA PREEXISTENCIA BAÑOS ZONA DE JUEGOS
Escala 1:35

Mesón en Quarztone blanco polar
salpicadero de 10cm y faldón de 25cm
lavamanos de empotrar en acero inoxidable Ø 42cm
con grifería antivandálica tipo push.


Lavatrapero

Muro en mampostería, revocado, estucado y pintado
Pintura para baños y cocina
(color Verde consultar colores institucionales)
Interior cuarto aseo: Enchape en cerámica Natal Blanco
Cara Única formato 60cm x 30cm (color blanco)
con lechada gris clara

Muro en mampostería, revocado, estucado y pintado
Pintura para baños y cocina
(color Arena consultar colores institucionales)
Kit orinal corona Gotta y grifería antivandálica tipo push.
Divisiones en acero inoxidable AISI 304
calibre 20 acabado satinado.

Divisiones y puerta en acero inoxidable AISI 304
calibre 20 acabado satinado.

Sanitario Aquajet blanco / Corona

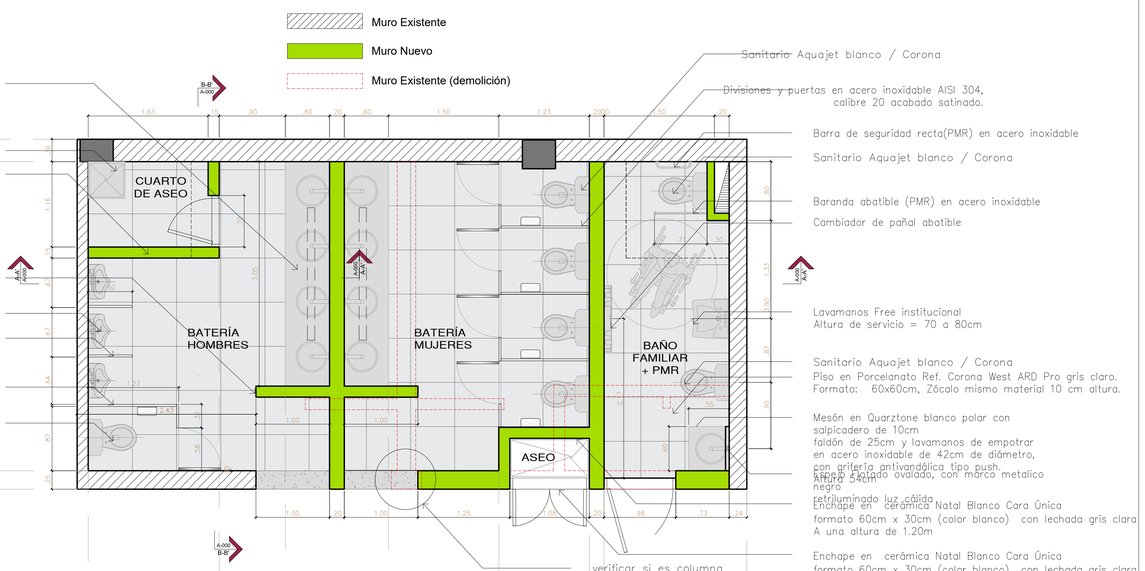

Sanitario Aquajet blanco / Corona

Divisiones y puertas en acero inoxidable AISI 304,
calibre 20 acabado satinado.

Barra de seguridad recta(PMR) en acero inoxidable

Sanitario Aquajet blanco / Corona

Baranda abatible (PMR) en acero inoxidable

Cambiador de pañal abatible

Lavamanos Free institucional
Altura de servicio = 70 a 80cm

Sanitario Aquajet blanco / Corona
Piso en Porcelanato Ref. Corona West ARD Pro gris claro.
Formato: 60x60cm, Zócalo mismo material 10 cm altura.

Mesón en Quarztone blanco polar con
salpicadero de 10cm
faldón de 25cm y lavamanos de empotrar
en acero inoxidable de 42cm de diámetro,
con grifería antivandálica tipo push.

Espejo Flotado ovalado, con marco metalico negro
retriluminado luz cálida
Altura 54cm

Enchape en cerámica Natal Blanco Cara Única
formato 60cm x 30cm (color blanco) con lechada gris clara
A una altura de 1.20m

Enchape en cerámica Natal Blanco Cara Única
formato 60cm x 30cm (color blanco) con lechada gris clara
A una altura de 1.20m

PLANTA PROPUESTA BAÑOS ZONA DE JUEGOS
Escala 1:35


Enchape Brick Marfil,
cara única
8.8cm x 27cm
con lechada gris oscura.

Muro en mampostería, revocado,
estucado y pintura para baños y cocina
(color blanco)

Muro en mampostería, revocado,
estucado y pintura para baños y cocina
(color blanco)

Puerta en acero inoxidable ~~AISI~~ 304
calibre 20 acabado satinado.

Enchape en cerámica
Natal Blanco Cara Única
formato 60cm x 30cm (color blanco)
con lechada gris clara

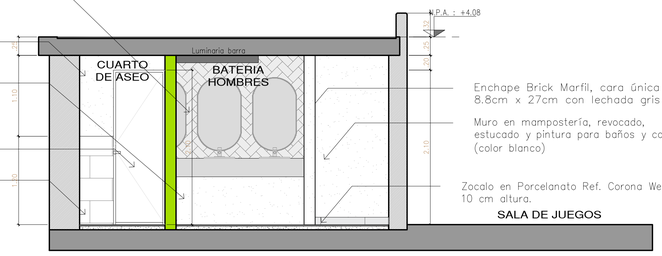

Enchape Brick Marfil, cara única
8.8cm x 27cm con lechada gris oscura.

Muro en mampostería, revocado,
estucado y pintura para baños y cocina
(color blanco)

Zocalo en Porcelanato Ref. Corona West ARD Pro gris claro 10 cm altura.

SECCIÓN B-B¨ / MÓDULO BAÑOS Z. BILLAR Y COWORKING
Escala 1:35

Luminaria LED luz blanca en Barra
(aluminio color negro)


Espejo Flotado, con marco metalico negro
, retriluminado luz cálida

Enchape Brick Marfil, cara única
8.8cm x 27cm con lechada gris oscura.

Muro en mampostería, revocado y estucado
pintura para baños y cocina
color Verde consultar colores institucionales)

Divisiones en acero inoxidable AISI 304,
calibre 20 acabado satinado.

Kit orinal corona Gotta y grifería
antivandálica tipo push.

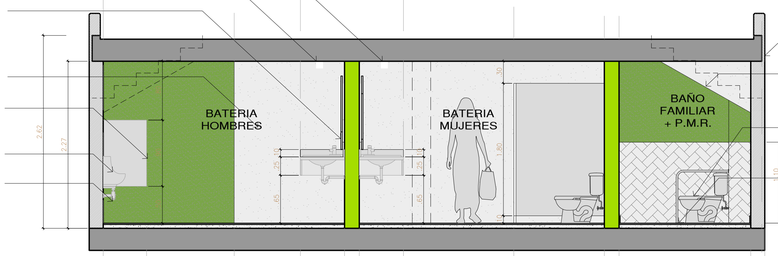

Borde de losa / muro con acabado en graniplast
Color gris oscuro o verde oscurso institucional

Volumen de escaleras, resanado
y pintado en color blanco

Sanitario adultos: Aquajet blanco / Corona
Sanitario niños: Sanitario infantil
Kiddy blanco / Corona

Piso en Porcelanato Ref. Corona West ARD Pro gris claro.
Formato: 60x60cm, Zócalo mismo material 10 cm altura.

SECCIÓN A-A¨ / MÓDULO BAÑOS ZONA DE JUEGOS
Escala 1:35



RENDER BAÑO HOMBRES

RENDER BAÑO DE MUJERES


Luminaria LED luz cálida en Barra
(aluminio color negro)
Longitud: 1.80m

Plafón en aplique
a altura máxima – H=1.80

Pánel sobreponer LED
redondo de empotrar
Phillips 18W

Pánel sobreponer LED
redondo de empotrar
Phillips 12W

Luminaria aplique
led luz neutra
Estilo: Caja negra

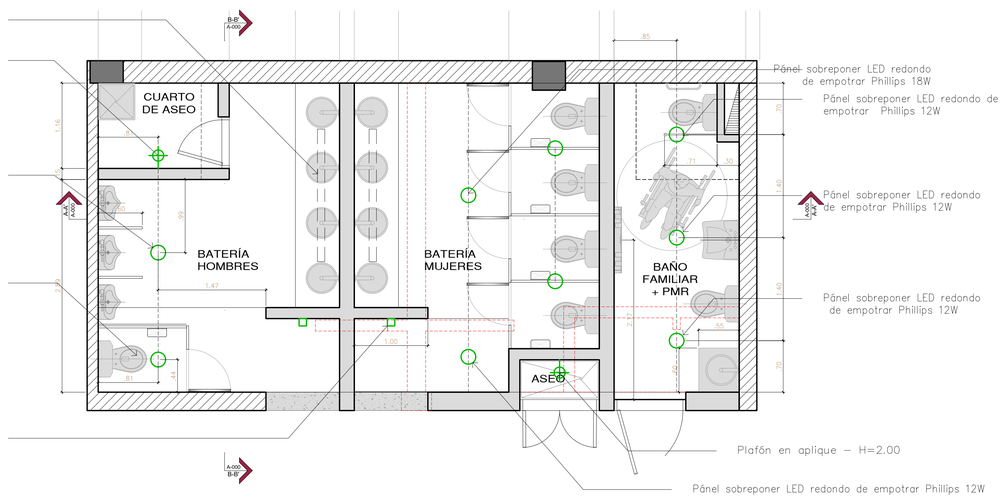

Pánel sobreponer LED redondo
de empotrar Phillips 18W

Pánel sobreponer LED redondo de
empotrar Phillips 12W

Pánel sobreponer LED redondo
de empotrar Phillips 12W

Pánel sobreponer LED redondo
de empotrar Phillips 12W

Plafón en aplique – H=2.00

Pánel sobreponer LED redondo de empotrar Phillips 12W

PLANTA ILUMINACIÓN Y ELÉCTRICOS
Escala 1:35

CÓDIGO A-000 | PLANO No. 1/1

Comfenalco Antioquia

GERENCIA DE BIENESTAR ECONÓMICO

PROYECTO
LOS FARALLONES
MUNICIPIO
LA PINTADA
DEPARTAMENTO DE ANTIOQUIA
MEDELLIN 2025

COORDINACIÓN TALLER CREATIVO

EQUIPO DE TRABAJO

COORDINADOR:
ANDRÉS FELIPE GÓMEZ ZULUAGA

ARQ. LAURA MARIN ZULUAGA
ARQ. CAMILA RUA GÓMEZ
ARQ. HECTOR FABIÁN TOBÓN

ESTUDIOS TÉCNICOS

CÁLCULO ESTRUCTURAL
ING.

INST. HIDRÁULICAS
ING.

INST. ELÉCTRICAS
ING.

INST. GAS
ING.

NOTAS IMPORTANTES

- Para el diseño de elementos no estructurales deberá considerarse un grado de desempeño superior, conforme al artículo A.9.2.3. del NSR-10.

- El fabricante de elementos no estructurales deberá ejecutar el diseño de los mismos, considerando un grado de desempeño superior, conforme a lo establecido en el capítulo A.9 NSR-10 (ley 400 de 1997, decreto926 de 2010)

- No tomar medidas directamente sobre el plano.

- No hacer modificaciones a los planos sin la autorización de los arquitectos encargados.

- Este plano anula los anteriores a esta fecha.

- Verificar y confrontar las medidas en la obra.

ACTUALIZACIONES
FECHA

1. _____ _____
2. _____ _____
3. _____ _____
4. _____ _____
5. _____ _____

SELLOS

NOMBRE ARQ
ARQUITECTO (A)
MATRÍCULA No. MATRICULA

CONTIENE


REPOSICIÓN PASAMANOS

ESCALA 1:35 | FECHA 06/08/2025

ARCHIVO
EDIFICIO PRINCIPAL reformas2025 - V03.DWG

CÓDIGO A-000 | PLANO No. 1/5

REMODELACIÓN ZONA DE COWORKING

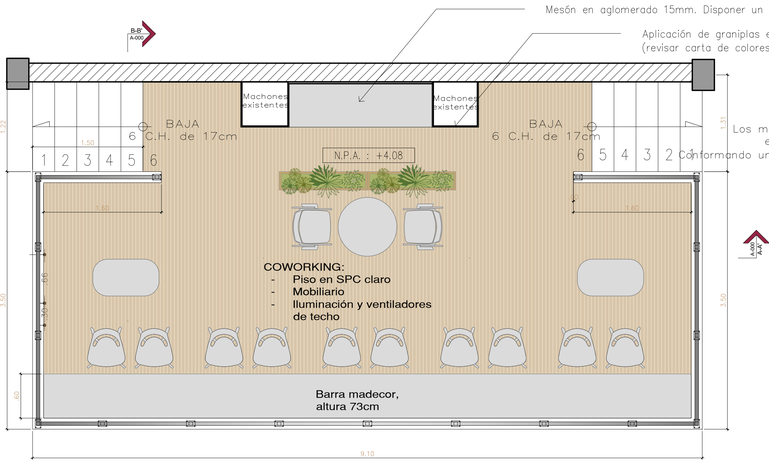

Los machones en color verde preexistente se cubren en aglomerado RH, textura madera, tono claro. Conformando un mueble con gabetas inferiores (ver detalle 1) para decidir si se demuele

Luminaria LED luz blanca en Barra (aluminio color negro)
Espejo Flotado ovalado, con marco metálico negro retriluminado luz cálida.

Enchape Brick Marfil, cara única 8.8cm x 27cm con lechada gris oscura.

Muro en mampostería, revocado, estucado pintura para baños y cocina (color blanco)


Muro en mampostería, revocado, estucado pintura para baños y cocina (color blanco)

Puerta en acero inoxidable AISI 304 calibre 20 acabado satinado.

Enchape en cerámica Natal Blanco Cara Única formato 60cm x 30cm (color blanco) con lechada gris clara


PLANTA COWORKING

Escala 1:35

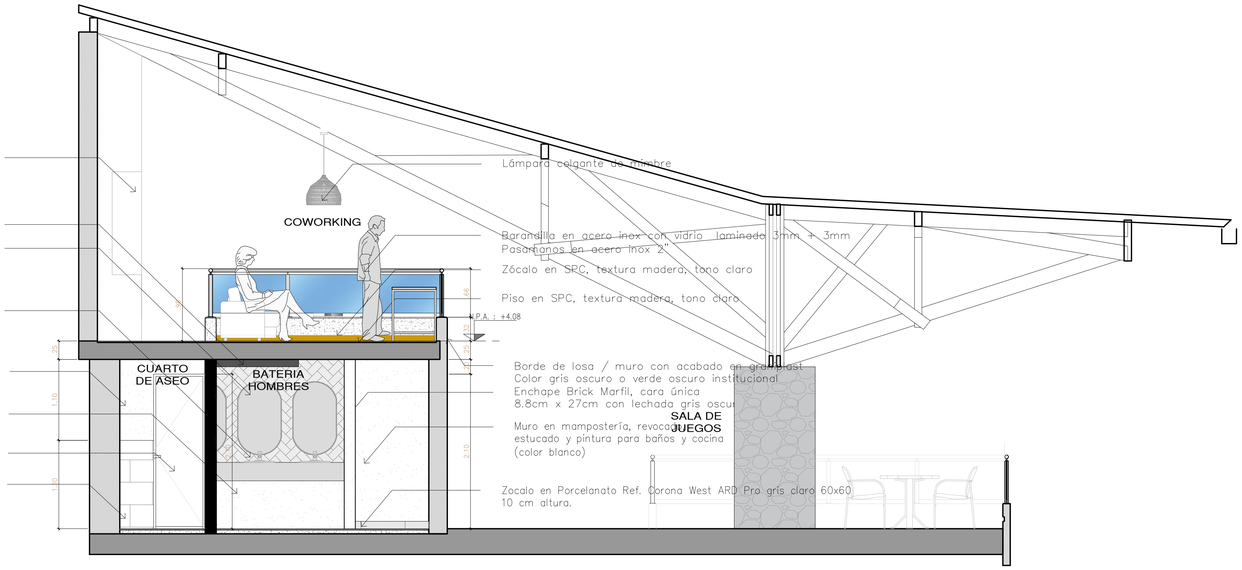

SECCIÓN B-B¨ / MÓDULO BAÑOS Z. BILLAR Y COWORKING

Escala 1:35

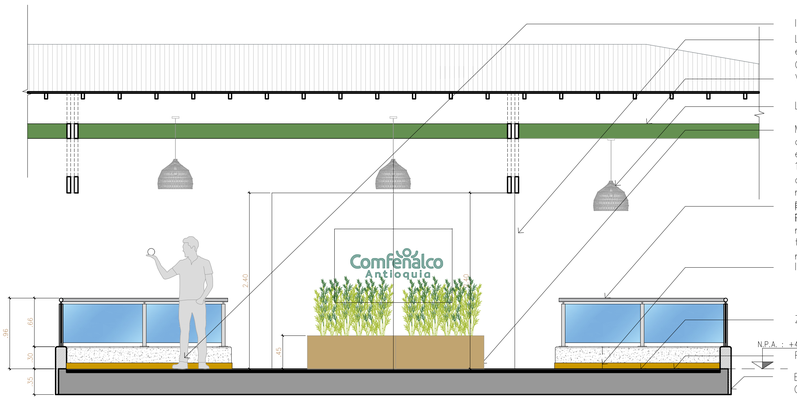

Inicio prolongación muro bajo
Los machones en color verde preexistente se cubren en aglomerado RH, textura madera, tono claro. Conformando un mueble con gabetas inferiores (ver detalle 1)
Viga en madera existente

Lámpara colgante de mimbre

Materas rectas en aglomerado fresno europeo; medidas largo 120cm, ancho 25cm y alto 45cm (con recipiente interior

Piscinas y vegetación de bajo: Paredes de 5cm x 5cm con ranura para vidrio templado 6mm. Pasamanos redondo 2" (ver detalle 2)
Inicio prolongación muro bajo

Zócalos en SPC, textura madera, tono claro


Piso en SPC, textura madera, tono claro

Borde de losa / muro con acabado en graniplast Color gris oscuro o verde oscurso institucional

SECCIÓN A-A¨ COWORKING

Escala 1:35


DETALLE 1

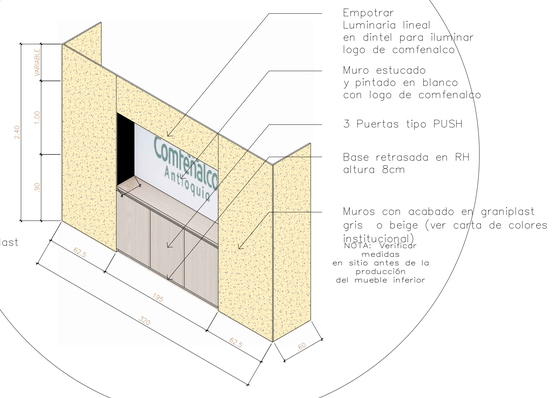

DETALLE 2



DETALLE PASAMANOS TIPO 3

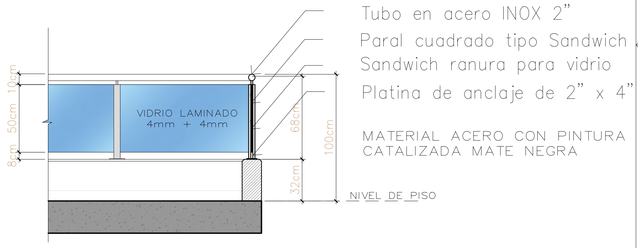

Tubo en acero INOX 2"
Paral cuadrado tipo Sandwich
Sandwich ranura para vidrio
Platina de anclaje de 2" x 4"

MATERIAL ACERO CON PINTURA CATALIZADA MATE NEGRA



RENDER ZONA DE COWORKING

CÓDIGO A-000 | PLANO No. 1/1

Comfenalco Antioquia

GERENCIA DE BIENESTAR ECONÓMICO

PROYECTO

LOS FARALLONES

MUNICIPIO

LA PINTADA

DEPARTAMENTO DE ANTIOQUIA

MEDELLIN 2025

COORDINACIÓN TALLER CREATIVO

EQUIPO DE TRABAJO

COORDINADOR:
ANDRÉS FELIPE GÓMEZ ZULUAGA

ARQ. LAURA MARIN ZULUAGA
ARQ. CAMILA RUA GÓMEZ
ARQ. HECTOR FABIÁN TOBÓN

ESTUDIOS TÉCNICOS

CÁLCULO ESTRUCTURAL
ING.

INST. HIDRÁULICAS
ING.

INST. ELÉCTRICAS
ING.

INST. GAS
ING.

NOTAS IMPORTANTES

- Para el diseño de elementos no estructurales deberá considerarse un grado de desempeño superior, conforme al artículo A.9.2.3. del NSR-10.

- El fabricante de elementos no estructurales deberá ejecutar el diseño de los mismos, considerando un grado de desempeño superior, conforme a lo establecido en el capítulo A.9 NSR-10 (ley 400 de 1997, decreto926 de 2010)

- No tomar medidas directamente sobre el plano.

- No hacer modificaciones a los planos sin la autorización de los arquitectos encargados.

- Este plano anula los anteriores a esta fecha.

- Verificar y confrontar las medidas en la obra.

ACTUALIZACIONES

FECHA

1. _____ _____
2. _____ _____
3. _____ _____
4. _____ _____
5. _____ _____

SELLOS

NOMBRE ARQ
ARQUITECTO (A)
MATRÍCULA No. MATRICULA

CONTIENE


REPOSICIÓN PASAMANOS

ESCALA 1:35 | FECHA 06/08/2025

ARCHIVO
EDIFICIO PRINCIPAL reformas2025 - V03.DWG


CÓDIGO A-000 | PLANO No. 2/5

REMODELACIÓN BAÑOS ZONA DE EMPLEADOS

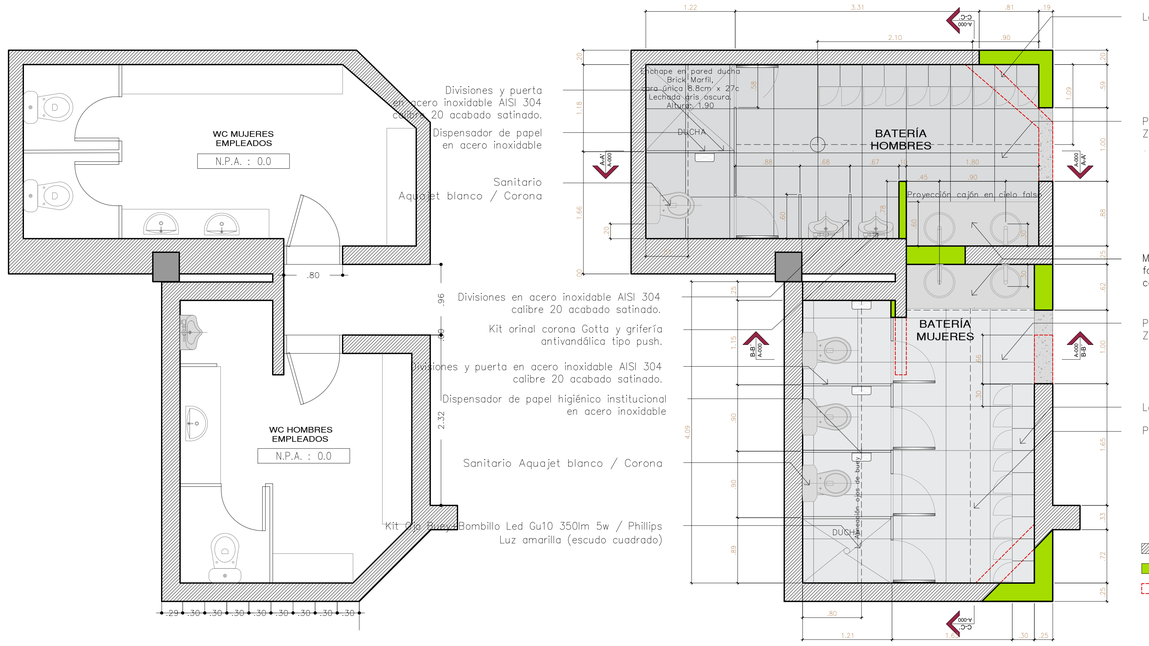


PLANTA PREEXISTENCIA BAÑOS EMPLEADOS
Escala 1:35


PLANTA PROPUESTA BAÑOS EMPLEADOS
Escala 1:35

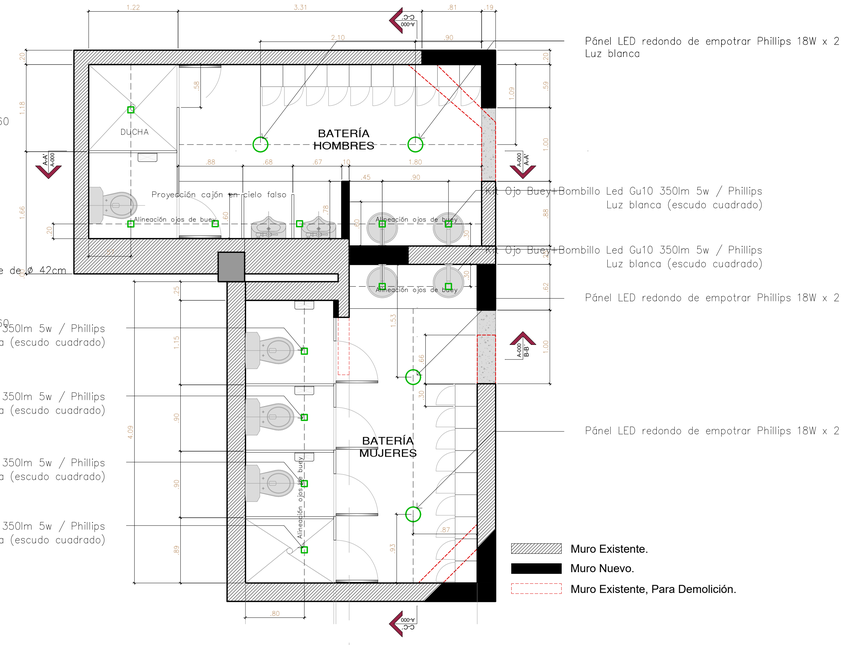


PLANTA ILUMINACIÓN BAÑOS EMPLEADOS
Escala 1:35

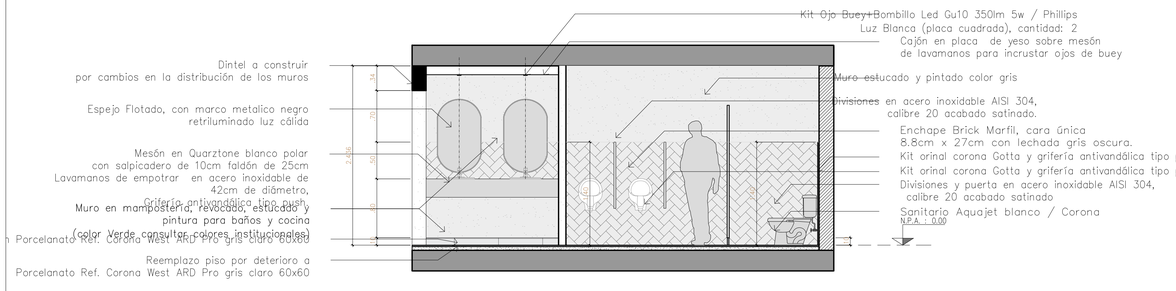


SECCIÓN A-A¨ / MÓDULO BAÑOS EMPLEADOS - HOMBRES
Escala 1:35

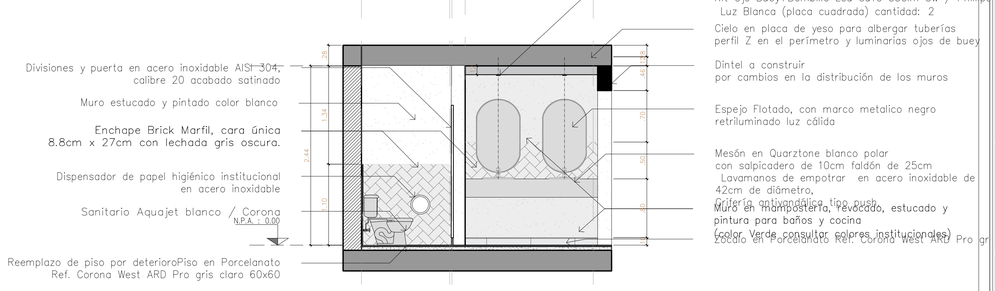

SECCIÓN B-B¨ / MÓDULO BAÑOS EMPLEADOS - MUJERES
Escala 1:35

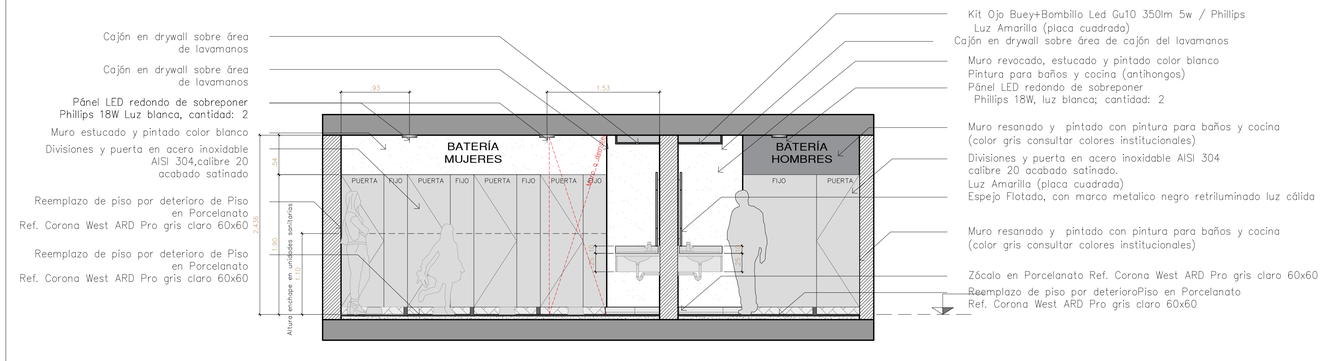

SECCIÓN C-C´ / MÓDULO BAÑOS EMPLEADOS
Escala 1:35

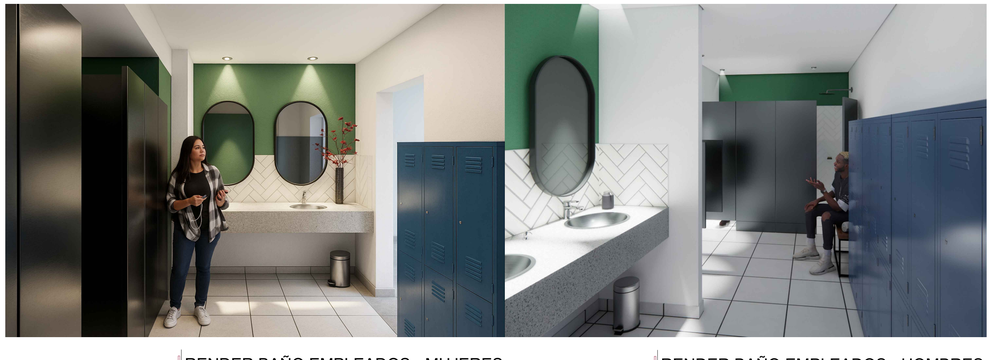

RENDER BAÑO EMPLEADOS - MUJERES

RENDER BAÑO EMPLEADOS - HOMBRES

CÓDIGO A-000 | PLANO No. 1/1

Comfenalco Antioquia

GERENCIA DE BIENESTAR ECONÓMICO

PROYECTO
LOS FARALLONES
MUNICIPIO
LA PINTADA
DEPARTAMENTO DE ANTIOQUIA
MEDELLIN 2025

COORDINACIÓN TALLER CREATIVO

EQUIPO DE TRABAJO

COORDINADOR:
ANDRÉS FELIPE GÓMEZ ZULUAGA

ARQ. LAURA MARIN ZULUAGA
ARQ. CAMILA RUA GÓMEZ
ARQ. HECTOR FABIÁN TOBÓN

ESTUDIOS TÉCNICOS

CÁLCULO ESTRUCTURAL
ING.

INST. HIDRÁULICAS
ING.

INST. ELÉCTRICAS
ING.

INST. GAS
ING.

NOTAS IMPORTANTES

- Para el diseño de elementos no estructurales deberá considerarse un grado de desempeño superior, conforme al artículo A.9.2.3. del NSR-10.

- El fabricante de elementos no estructurales deberá ejecutar el diseño de los mismos, considerando un grado de desempeño superior, conforme a lo establecido en el capítulo A.9 NSR-10 (ley 400 de 1997, decreto926 de 2010)

- No tomar medidas directamente sobre el plano.

- No hacer modificaciones a los planos sin la autorización de los arquitectos encargados.

- Este plano anula los anteriores a esta fecha.

- Verificar y confrontar las medidas en la obra.

ACTUALIZACIONES
FECHA
1. _____ _____
2. _____ _____
3. _____ _____
4. _____ _____
5. _____ _____

SELLOS

NOMBRE ARQ
ARQUITECTO (A)
MATRÍCULA No. MATRICULA


CONTIENE
REPOSICIÓN PASAMANOS

ESCALA 1:35 | FECHA 06/08/2025


ARCHIVO
EDIFICIO PRINCIPAL reformas2025 - V03.DWG

CÓDIGO A-000 | PLANO No. 3/5


PROPUESTA CONEXIONES PLATAFORMA P.M.R.

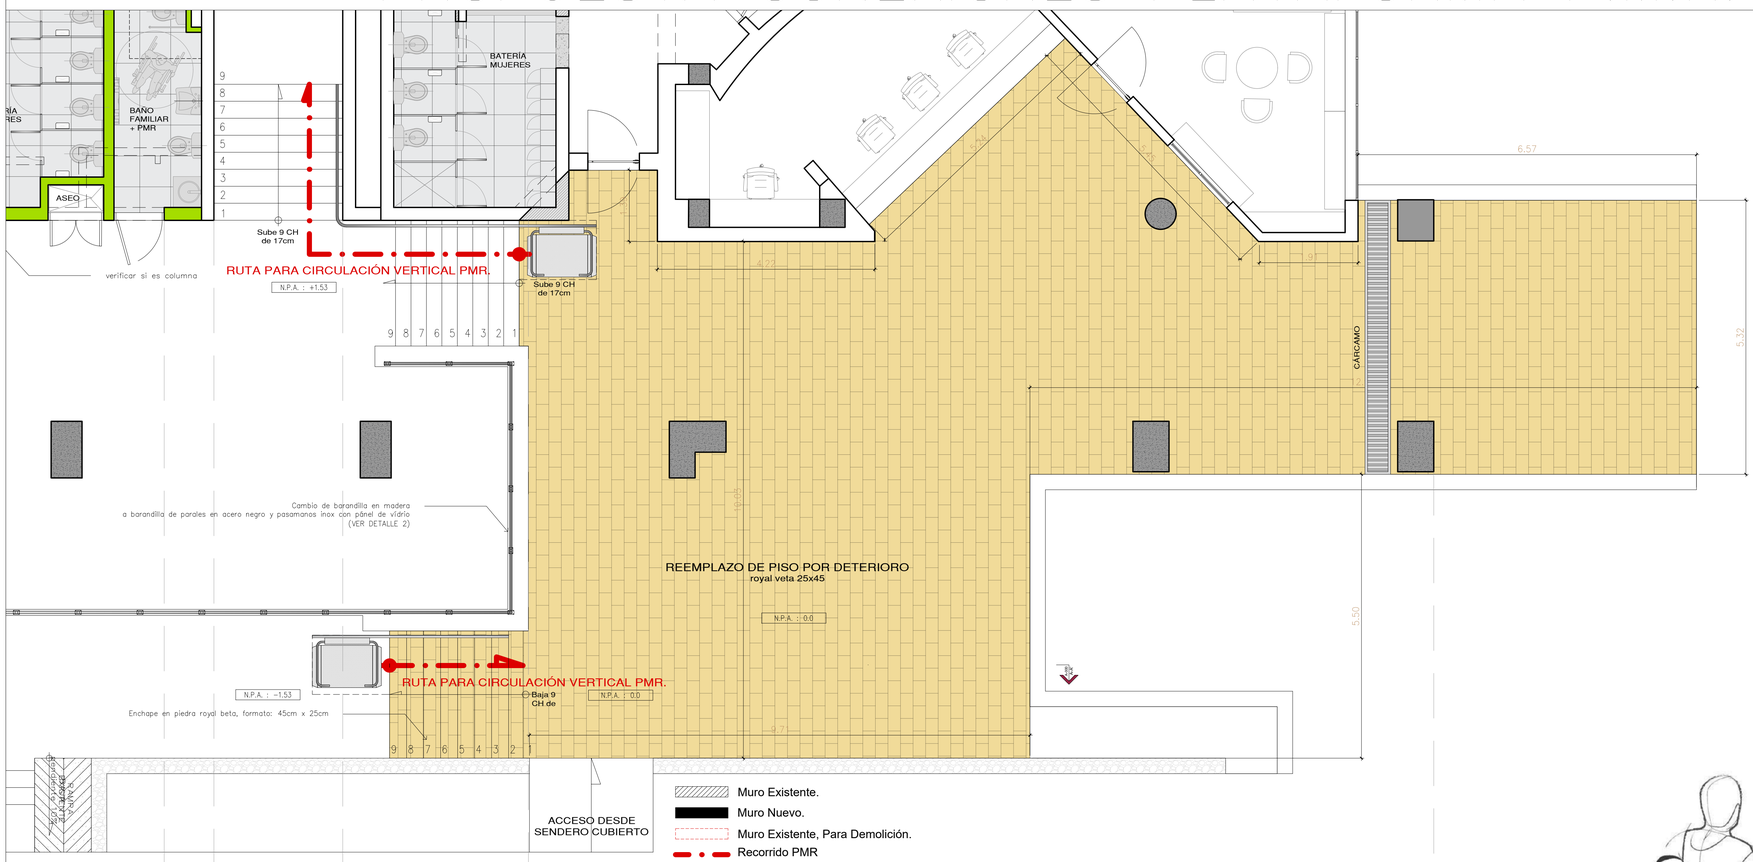


PLANTA CONEXIONES PLATAFORMA MOVIL PMR
Escala 1:50

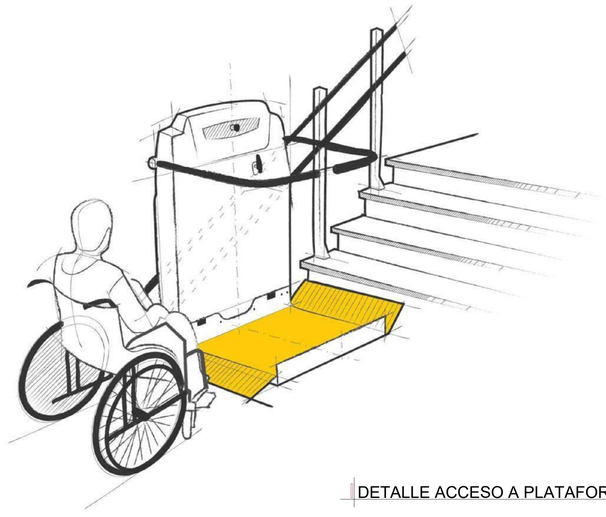


DETALLE ACCESO A PLATAFORMA P.M.R.

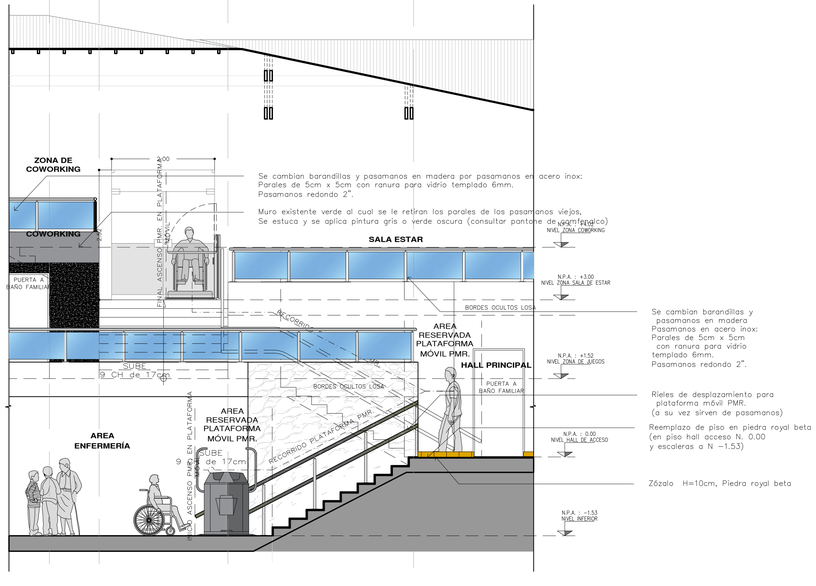

SECCIÓN A - A´- CONEXIONES PLATAFORMAS PMR
Escala 1:50

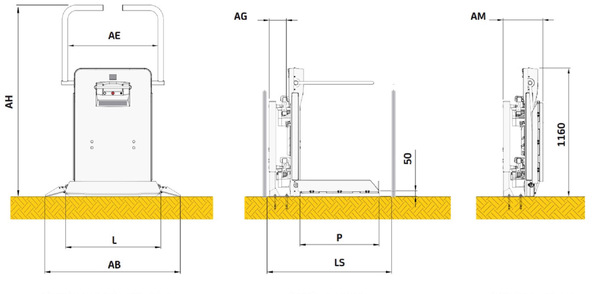

MEDIDAS PLATAFORMA P.M.R.

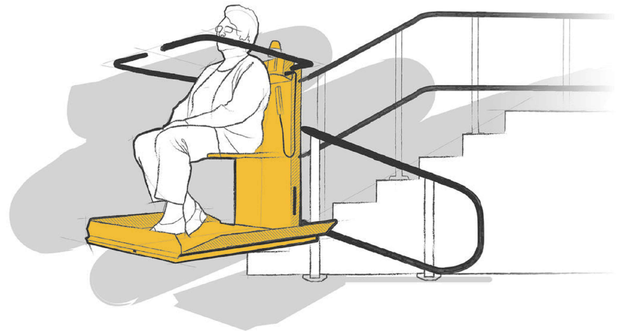

DETALLE DESPLAZAMIENTO PLATAFORMA P.M.R.

CÓDIGO A-000 | PLANO No. 1/1

Comfenalco Antioquia

GERENCIA DE BIENESTAR ECONÓMICO

PROYECTO

LOS FARALLONES

MUNICIPIO

LA PINTADA

DEPARTAMENTO DE ANTIOQUIA

MEDELLIN 2025

COORDINACIÓN TALLER CREATIVO

EQUIPO DE TRABAJO

COORDINADOR:
ANDRÉS FELIPE GÓMEZ ZULUAGA

ARQ. LAURA MARIN ZULUAGA
ARQ. CAMILA RUA GÓMEZ
ARQ. HECTOR FABIÁN TOBÓN

ESTUDIOS TÉCNICOS

CÁLCULO ESTRUCTURAL
ING.

INST. HIDRÁULICAS
ING.

INST. ELÉCTRICAS
ING.

INST. GAS
ING.

NOTAS IMPORTANTES

- Para el diseño de elementos no estructurales deberá considerarse un grado de desempeño superior, conforme al artículo A.9.2.3. del NSR-10.

- El fabricante de elementos no estructurales deberá ejecutar el diseño de los mismos, considerando un grado de desempeño superior, conforme a lo establecido en el capítulo A.9 NSR-10 (ley 400 de 1997, decreto926 de 2010)

- No tomar medidas directamente sobre el plano.

- No hacer modificaciones a los planos sin la autorización de los arquitectos encargados.

- Este plano anula los anteriores a esta fecha.

- Verificar y confrontar las medidas en la obra.

ACTUALIZACIONES

FECHA

1. _____ _____
2. _____ _____
3. _____ _____
4. _____ _____
5. _____ _____

SELLOS

NOMBRE ARQ
ARQUITECTO (A)
MATRÍCULA No. MATRICULA


CONTIENE

REPOSICIÓN PASAMANOS

ESCALA la indicada | FECHA 06/08/2025

ARCHIVO
EDIFICIO PRINCIPAL reformas2025 - V03.DWG

CÓDIGO A-000 | PLANO No. 4/5

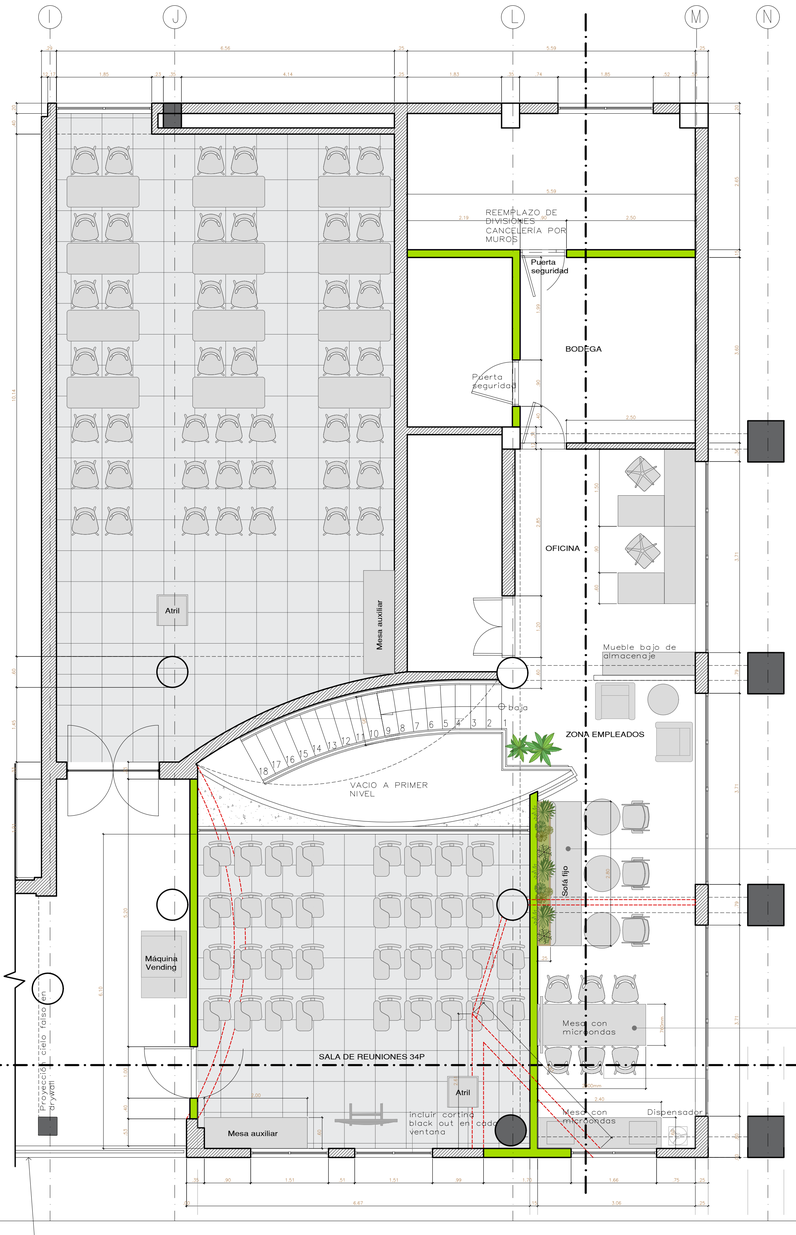






Pasamanos en acero inox:
Parales de 5cm x 5cm con ranura para vidrio templado 6mm.
Pasamanos redondo 2".

PLANTA ZONA DE EMPLEADOS - SALÓN DE REUNIONES
Escala 1:50

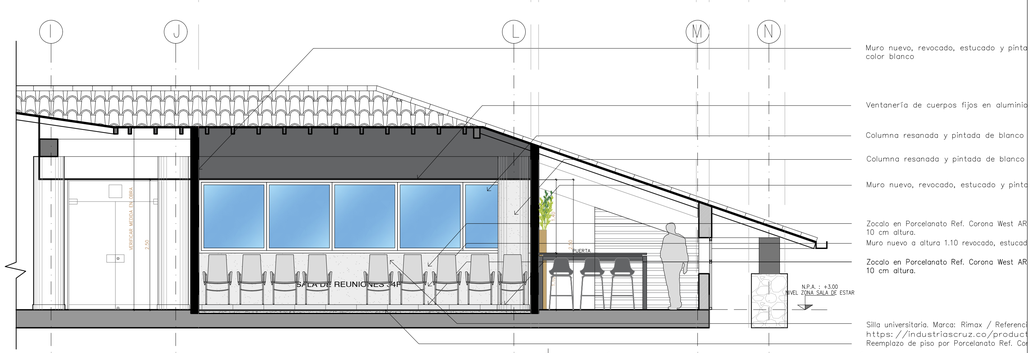


SECCIÓN ZONA DE EMPLEADOS - SALÓN DE REUNIONES
Escala 1:50

ZONA DE EMPLEADOS

NOTA: No se realizarán modificaciones en muros
Los muros se deben resanar y pintar de blanco, excepto el de (la ventana y puerta de acceso) que se pinta en color verde (ver la carta institucional)


Aglomerado RH ensanduchado 30mm
Textura madera / fresno europeo
Estructura pié de amigos metálicos
Altura: 73cm

Aglomerado RH ensanduchado 30mm
Textura madera / fresno europeo
Estructura de soporte en tubería de acero rectangular de 1" x 2" / color: negro
Silla multipropósito, CONTRACT MUMA
Sin tapizar
Este muro va en color verde (ver render y carta de colores institucionales)

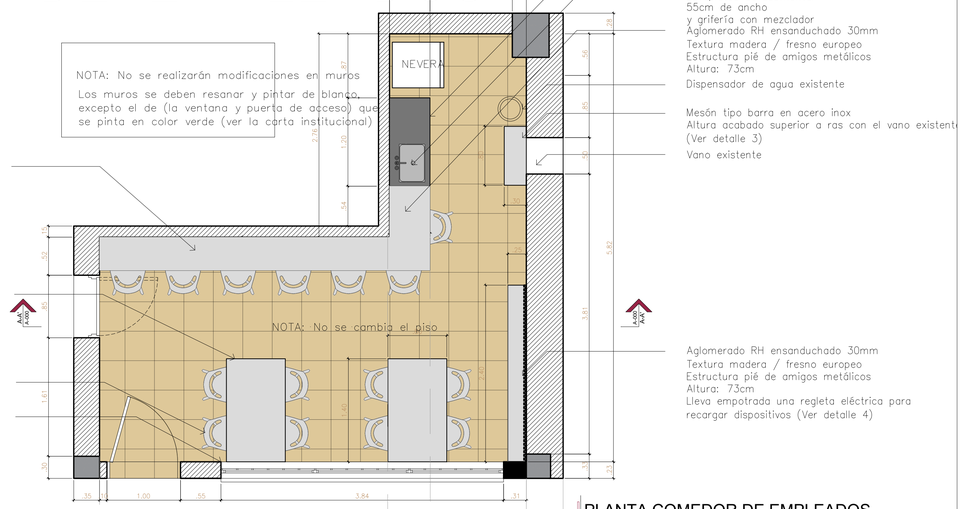

Mesón en piedra sinterizada /color gris
Lavaplatos de submontar 55cm de ancho y grifería con mezclador
Aglomerado RH ensanduchado 30mm
Textura madera / fresno europeo
Estructura pié de amigos metálicos
Altura: 73cm
Dispensador de agua existente
Mesón tipo barra en acero inox
Altura acabado superior a ras con el vano existente (Ver detalle 3)
Vano existente
Aglomerado RH ensanduchado 30mm
Textura madera / fresno europeo
Estructura pié de amigos metálicos
Altura: 73cm
Lleva empotrada una regleta eléctrica para recargar dispositivos (Ver detalle 4)

PLANTA COMEDOR DE EMPLEADOS
Escala 1:35

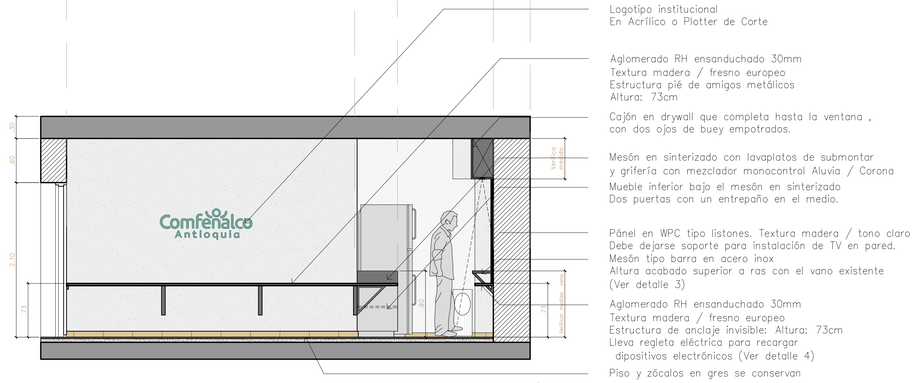

Logotipo institucional
En Acrílico o Plotter de Corte
Aglomerado RH ensanduchado 30mm
Textura madera / fresno europeo
Estructura pié de amigos metálicos
Altura: 73cm
Cajón en drywall que completa hasta la ventana , con dos ojos de buey empotrados.
Mesón en sinterizado con lavaplatos de submontar y grifería con mezclador monocontrol Aluvia / Corona
Mueble inferior bajo el mesón en sinterizado
Dos puertas con un entrepaño en el medio.
Pánel en WPC tipo listones. Textura madera / tono claro
Debe dejarse soporte para instalación de TV en pared.
Mesón tipo barra en acero inox
Altura acabado superior a ras con el vano existente
(Ver detalle 3)
Aglomerado RH ensanduchado 30mm
Textura madera / fresno europeo
Estructura de anclaje invisible: Altura: 73cm
Lleva regleta eléctrica para recargar dipositivos electrónicos (Ver detalle 4)
Piso y zócalos en gres se conservan


SECCIÓN COMEDOR DE EMPLEADOS
Escala 1:35



RENDER COMEDOR EMPLEADOS (desde acceso)



RENDER COMEDOR EMPLEADOS (hacia acceso)

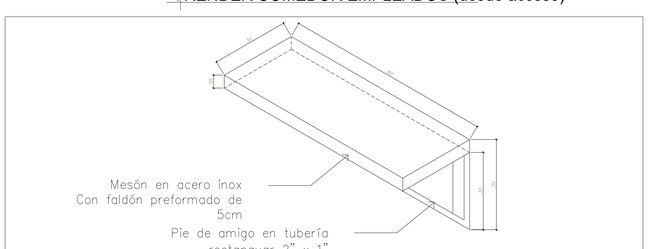

DETALLE 3: MESÓN - BARRA EN ACERO INOX
Escala 1:10



DETALLE 4: REGLETA ELÉCTRICA EMPOTRABLE EN MESÓN

CÓDIGO A-000 | PLANO No. 1/1

Comfenalco Antioquia

GERENCIA DE BIENESTAR ECONÓMICO

PROYECTO
LOS FARALLONES
MUNICIPIO
LA PINTADA
DEPARTAMENTO DE ANTIOQUIA
MEDELLIN 2025

COORDINACIÓN TALLER CREATIVO

EQUIPO DE TRABAJO

COORDINADOR:
ANDRÉS FELIPE GÓMEZ ZULUAGA

ARQ. LAURA MARIN ZULUAGA
ARQ. CAMILA RUA GÓMEZ
ARQ. HECTOR FABIÁN TOBÓN

ESTUDIOS TÉCNICOS

CÁLCULO ESTRUCTURAL
ING.

INST. HIDRÁULICAS
ING.

INST. ELÉCTRICAS
ING.

INST. GAS
ING.

NOTAS IMPORTANTES
- Para el diseño de elementos no estructurales deberá considerarse un grado de desempeño superior, conforme al artículo A.9.2.3. del NSR-10.
- El fabricante de elementos no estructurales deberá ejecutar el diseño de los mismos, considerando un grado de desempeño superior, conforme a lo establecido en el capítulo A.9 NSR-10 (ley 400 de 1997, decreto926 de 2010)
- No tomar medidas directamente sobre el plano.
- No hacer modificaciones a los planos sin la autorización de los arquitectos encargados.
- Este plano anula los anteriores a esta fecha.
- Verificar y confrontar las medidas en la obra.

ACTUALIZACIONES
FECHA
1. _____
2. _____
3. _____
4. _____
5. _____

SELLOS

NOMBRE ARQ
ARQUITECTO (A)
MATRÍCULA No. MATRICULA


CONTIENE
REPOSICIÓN PASAMANOS

ESCALA: La indicada
FECHA: 06/08/2025


ARCHIVO
EDIFICIO PRINCIPAL reformas2025 - V03.DWG

CÓDIGO A-000 | PLANO No. 5/5


INTERVENCIÓN GENERAL EN COLUMNAS

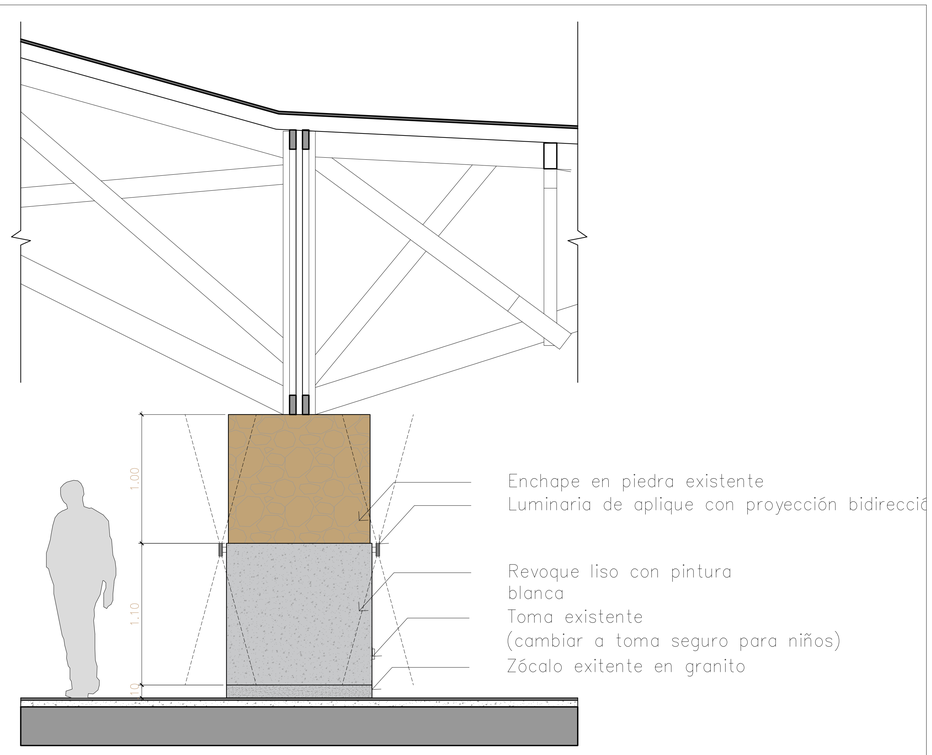

VISTA FRONTAL (CARA ANCHA) - INTERVENCIÓN COLUMNAS
Escala 1:20

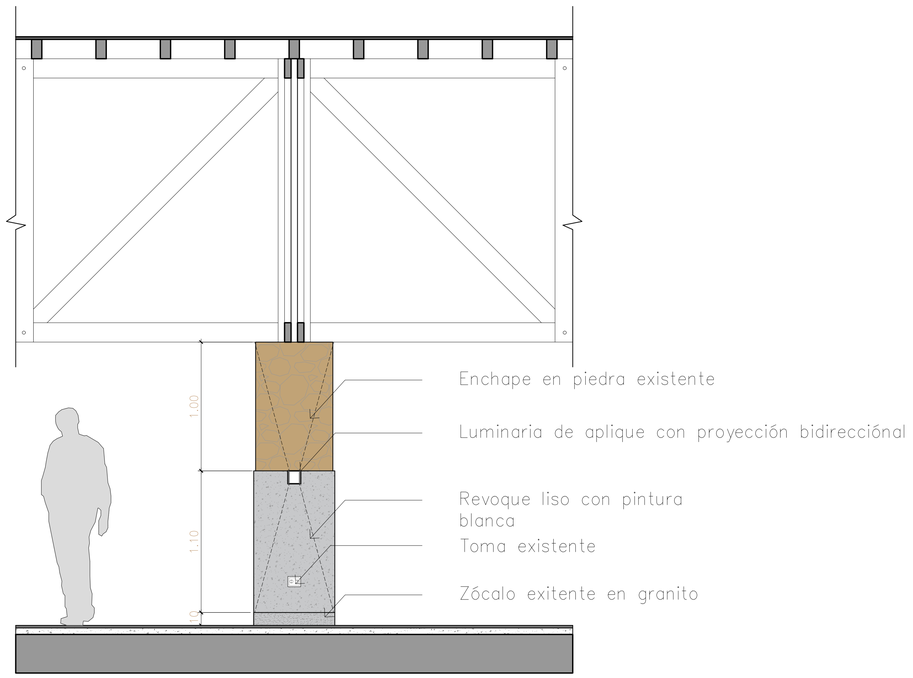

VISTA LATERAL (CARA DELGADA) - INTERVENCIÓN COLUMNAS
Escala 1:20

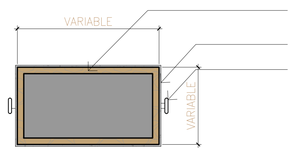

VISTA EN PLANTA - INTERVENCIÓN COLUMNAS
Escala 1:20



RENDER GENERAL INTERVENCIÓN COLUMNAS EN ZONA DE JUEGOS



ACERCAMIENTO - CUALIFICACIÓN AREAS INTERVENIDAS

CÓDIGO A-000 | PLANO No. 1/1

Comfenalco Antioquia

GERENCIA DE BIENESTAR ECONÓMICO

PROYECTO
LOS FARALLONES
MUNICIPIO
LA PINTADA
DEPARTAMENTO DE ANTIOQUIA
MEDELLIN 2025

COORDINACIÓN TALLER CREATIVO

EQUIPO DE TRABAJO

COORDINADOR:
ANDRÉS FELIPE GÓMEZ ZULUAGA

ARQ. LAURA MARIN ZULUAGA
ARQ. CAMILA RUA GÓMEZ
ARQ. HECTOR FABIÁN TOBÓN

ESTUDIOS TÉCNICOS

CÁLCULO ESTRUCTURAL
ING.

INST. HIDRÁULICAS
ING.

INST. ELÉCTRICAS
ING.

INST. GAS
ING.

NOTAS IMPORTANTES

- Para el diseño de elementos no estructurales deberá considerarse un grado de desempeño superior, conforme al artículo A.9.2.3. del NSR-10.

- El fabricante de elementos no estructurales deberá ejecutar el diseño de los mismos, considerando un grado de desempeño superior, conforme a lo establecido en el capítulo A.9 NSR-10 (ley 400 de 1997, decreto926 de 2010)

- No tomar medidas directamente sobre el plano.

- No hacer modificaciones a los planos sin la autorización de los arquitectos encargados.

- Este plano anula los anteriores a esta fecha.

- Verificar y confrontar las medidas en la obra.

ACTUALIZACIONES
FECHA
1. _____ _____
2. _____ _____
3. _____ _____
4. _____ _____
5. _____ _____

SELLOS

NOMBRE ARQ
ARQUITECTO (A)
MATRÍCULA No. MATRICULA


CONTIENE
REPOSICIÓN PASAMANOS

ESCALA: La indicada
FECHA: 20/08/2025


ARCHIVO
EDIFICIO PRINCIPAL reformas2025 - V03.DWG

CÓDIGO A-000 | PLANO No. 6/6


REPOSICIÓN DE PASAMANOS A ACERO INOX Y VIDRIO
HOSTERÍA FARALLONES – EDIFICIO PRINCIPAL

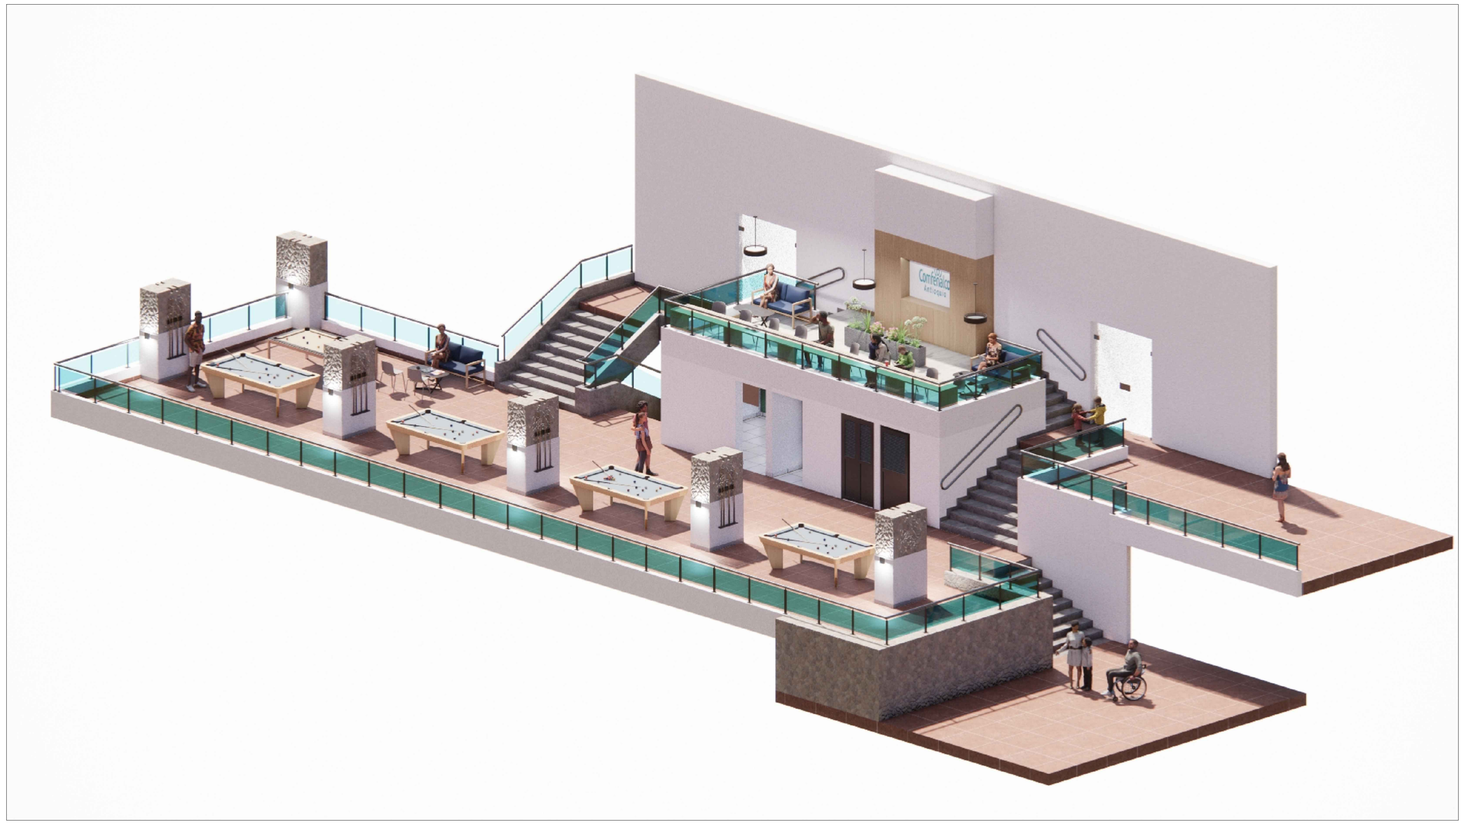


RENDER - MODELO BIM - Ubicación reposición de pasamanos
Escala 1:20

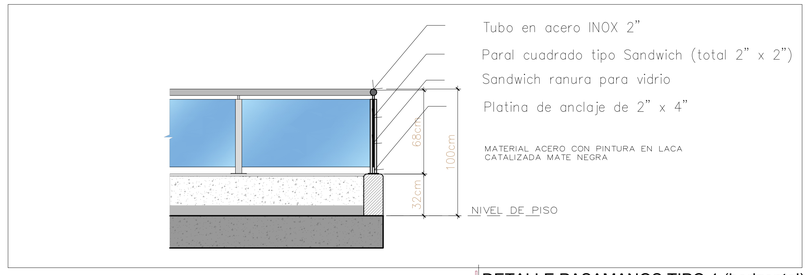


DETALLE PASAMANOS TIPO 1 (horizontal)
Escala 1:20

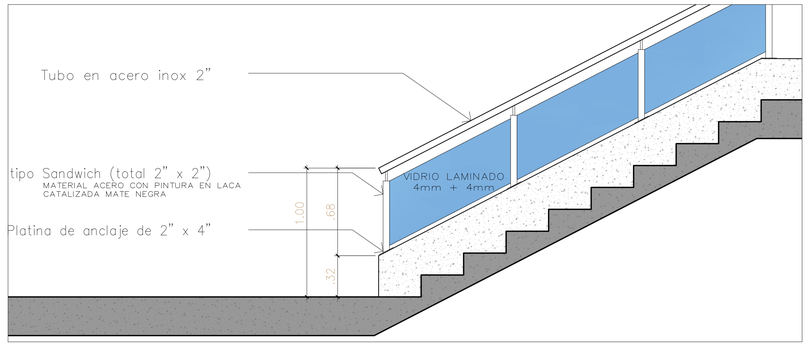

DETALLE PASAMANOS TIPO 2 (escaleras - sobre muro)
Escala 1:20

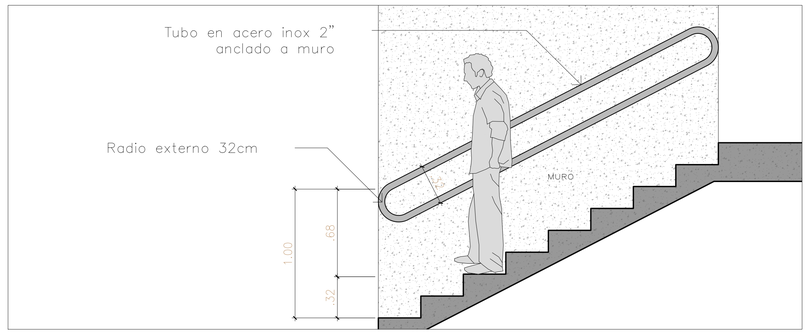

DETALLE PASAMANOS TIPO 3 (Escaleras - adosada a muro)
Escala 1:20

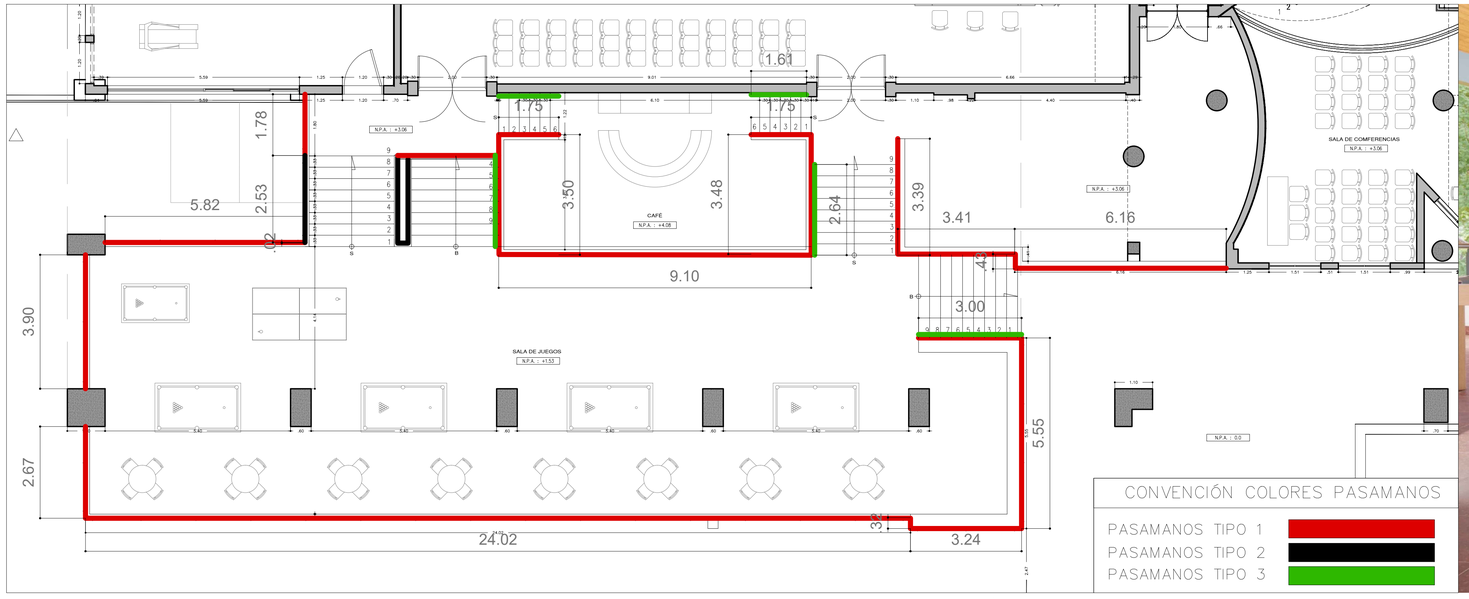

PLANTA PISO 2: UBICACIÓN Y LONGITUDES PASAMANOS
Escala 1:20



RENDER - EJEMPLO AREA A REPONER PASAMANOS

CÓDIGO A-000 | PLANO No. 1/1

Comfenalco Antioquia

GERENCIA DE BIENESTAR ECONÓMICO

PROYECTO
LOS FARALLONES
MUNICIPIO
LA PINTADA
DEPARTAMENTO DE ANTIOQUIA
MEDELLIN 2025

COORDINACIÓN
TALLER CREATIVO

EQUIPO DE TRABAJO

COORDINADOR:
ANDRÉS FELIPE GÓMEZ ZULUAGA

ARQ. LAURA MARIN ZULUAGA
ARQ. CAMILA RUA GÓMEZ
ARQ. HECTOR FABIÁN TOBÓN

ESTUDIOS TÉCNICOS

CÁLCULO ESTRUCTURAL
ING.

INST. HIDRÁULICAS
ING.

INST. ELÉCTRICAS
ING.

INST. GAS
ING.

NOTAS IMPORTANTES

- Para el diseño de elementos no estructurales deberá considerarse un grado de desempeño superior, conforme al artículo A.9.2.3. del NSR-10.

- El fabricante de elementos no estructurales deberá ejecutar el diseño de los mismos, considerando un grado de desempeño superior, conforme a lo establecido en el capítulo A.9 NSR-10 (ley 400 de 1997, decreto926 de 2010)

- No tomar medidas directamente sobre el plano.

- No hacer modificaciones a los planos sin la autorización de los arquitectos encargados.

- Este plano anula los anteriores a esta fecha.

- Verificar y confrontar las medidas en la obra.

ACTUALIZACIONES
FECHA
1. _____ _____
2. _____ _____
3. _____ _____
4. _____ _____
5. _____ _____

SELLOS

NOMBRE ARQ
ARQUITECTO (A)
MATRÍCULA No. MATRICULA

CONTIENE
REPOSICIÓN PASAMANOS

ESCALA	FECHA
La indicada	07/10/2025

ARCHIVO
EDIFICIO PRINCIPAL reformas2025 - V03.DWG

CÓDIGO A-000 | PLANO No. 7/7