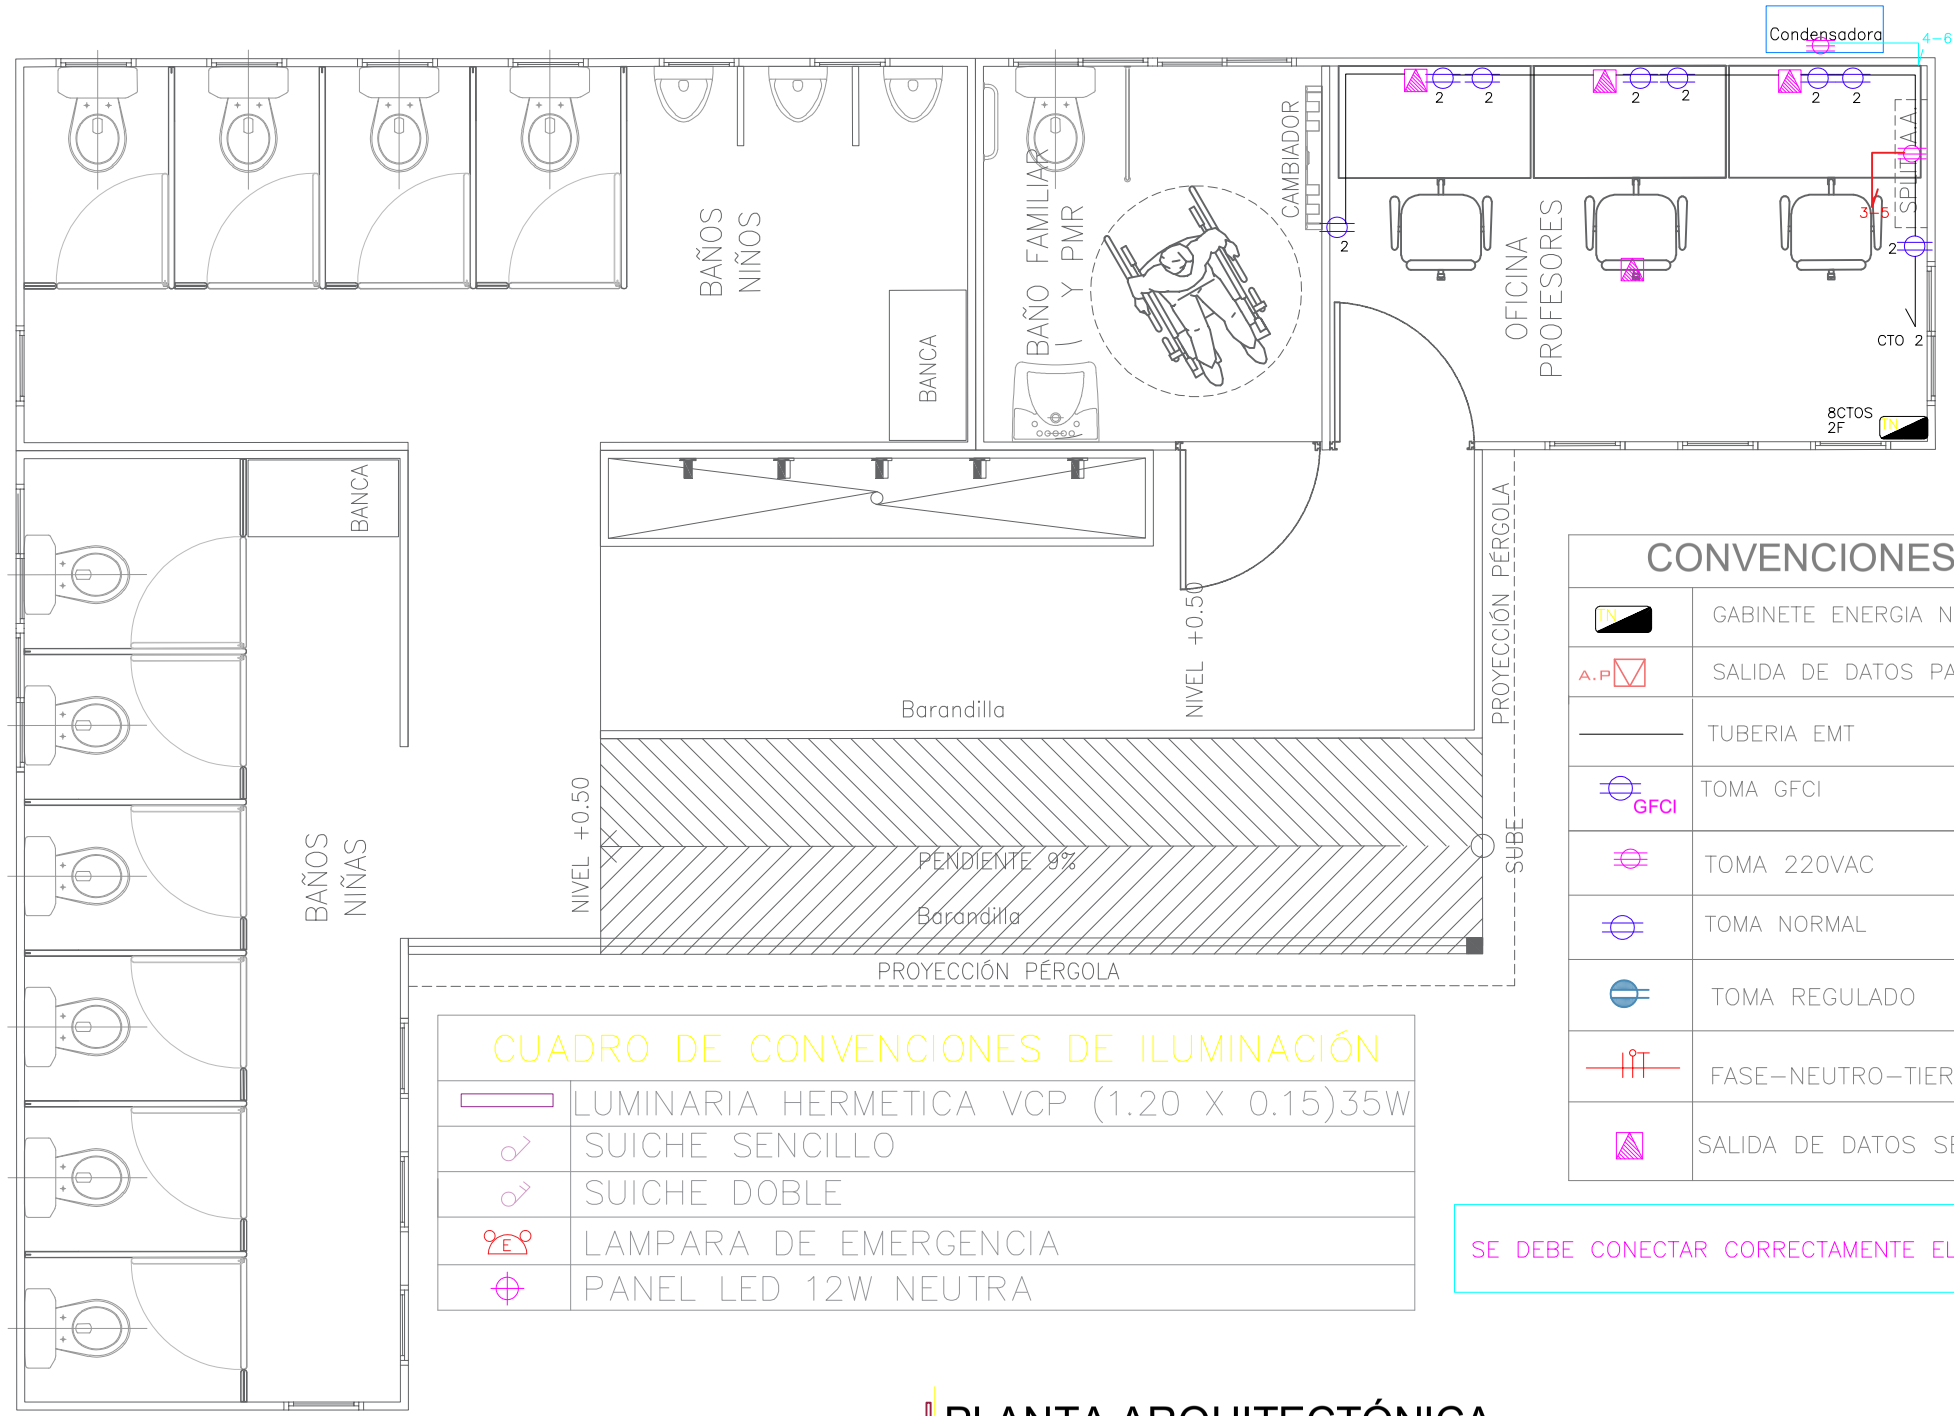


CUADRO DE CONVENCIONES DE ILUMINACIÓN

	LUMINARIA HERMETICA VCP (1.20 X 0.15)35W
	SUICHE SENCILLO
	SUICHE DOBLE
E	LAMPARA DE EMERGENCIA
	PANEL LED 12W NEUTRA

CONVENCIONES ELECT

	GABINETE ENERGIA NORMAL
A.P	SALIDA DE DATOS PARA AP CIELO
	TUBERIA EMT
GFCI	TOMA GFCI
	TOMA 220VAC
	TOMA NORMAL
	TOMA REGULADO
	FASE–NEUTRO–TIERRA
	SALIDA DE DATOS SENCILLA

SE DEBE CONECTAR CORRECTAMENTE EL TABLERO, INCLUIR UNA PUESTA A TIERR

PLANTA ARQUITECTÓNICA

CONTENEDOR BAÑOS ESCALA 1:50

CÓDIGO A–000 | PLANO No. 1/3

Comfenalco Antioquia

GERENCIA DE BIENESTAR ECONÓMICO

PROYECTO

MUNICIPIO DEPARTAMENTO DE ANTIOQUIA MEDELLIN 2026

TALLER creativo Comfenalco Antioquia

COORDINACIÓN TALLER CREATIVO

EQUIPO DE TRABAJO

COORDINADOR. LFELIPE CORDOBA.

ING ELECTRICISTA

ESTUDIOS TÉCNICOS

CÁLCULO ESTRUCTURAL ING.

INST. HIDRÁULICAS ING.

INST. ELÉCTRICAS ING.

INST. GAS ING.

NOTAS IMPORTANTES

- Para el diseño de elementos no estructurales deberá considerarse un grado de desempeño superior, conforme al artículo A.9.2.3. del NSR–10.
- El fabricante de elementos no estructurales deberá ejecutar el diseño de los mismos, considerando un grado de desempeño superior, conforme a lo establecido en el capítulo A.9 NSR–10 (ley 400 de 1997, decreto926 de 2010)
- No tomar medidas directamente sobre el plano.
- No hacer modificaciones a los planos sin la autorización de los arquitectos encargados.
- Este plano anula los anteriores a esta fecha.
- Verificar y confrontar las medidas en la obra.

ACTUALIZACIONES FECHA

1. _____
2. _____
3. _____
4. _____
5. _____

SELLOS

NOMBRE.ARQ
ARQUITECTO (A)
MATRÍCULA No.

CONTIENE
PLANTAGENERAL

ESCALA ESCALA | FECHA FECHA

ARCHIVO ARCHIVO

CÓDIGO A–000 | PLANO No. 2/2