



ED COLISEO CONDICION ACTUAL PISO 1

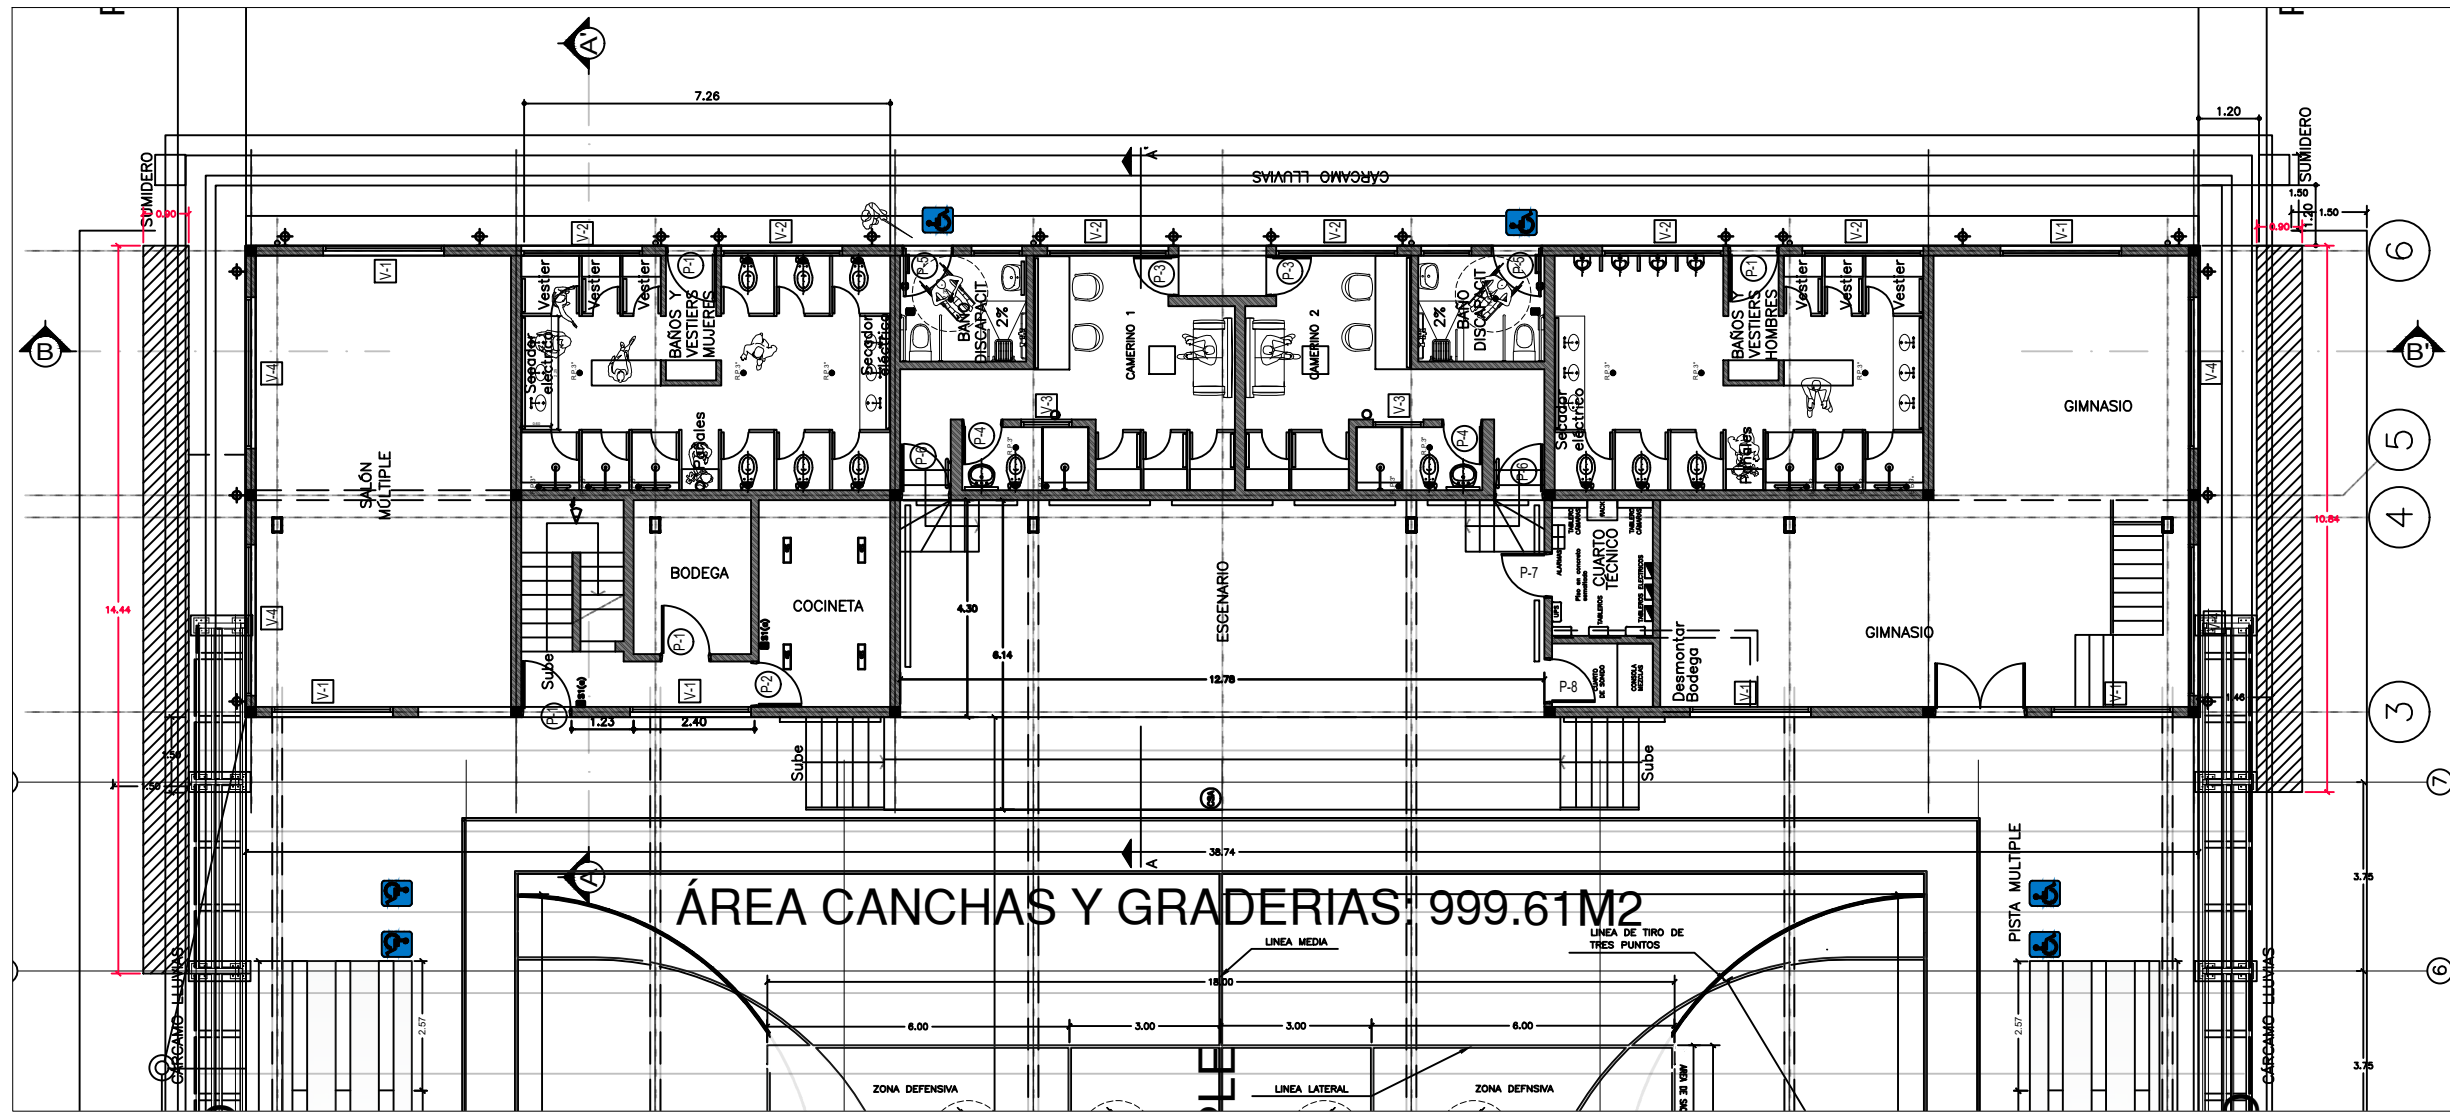

ED COLISEO PROPUESTA PISO 1

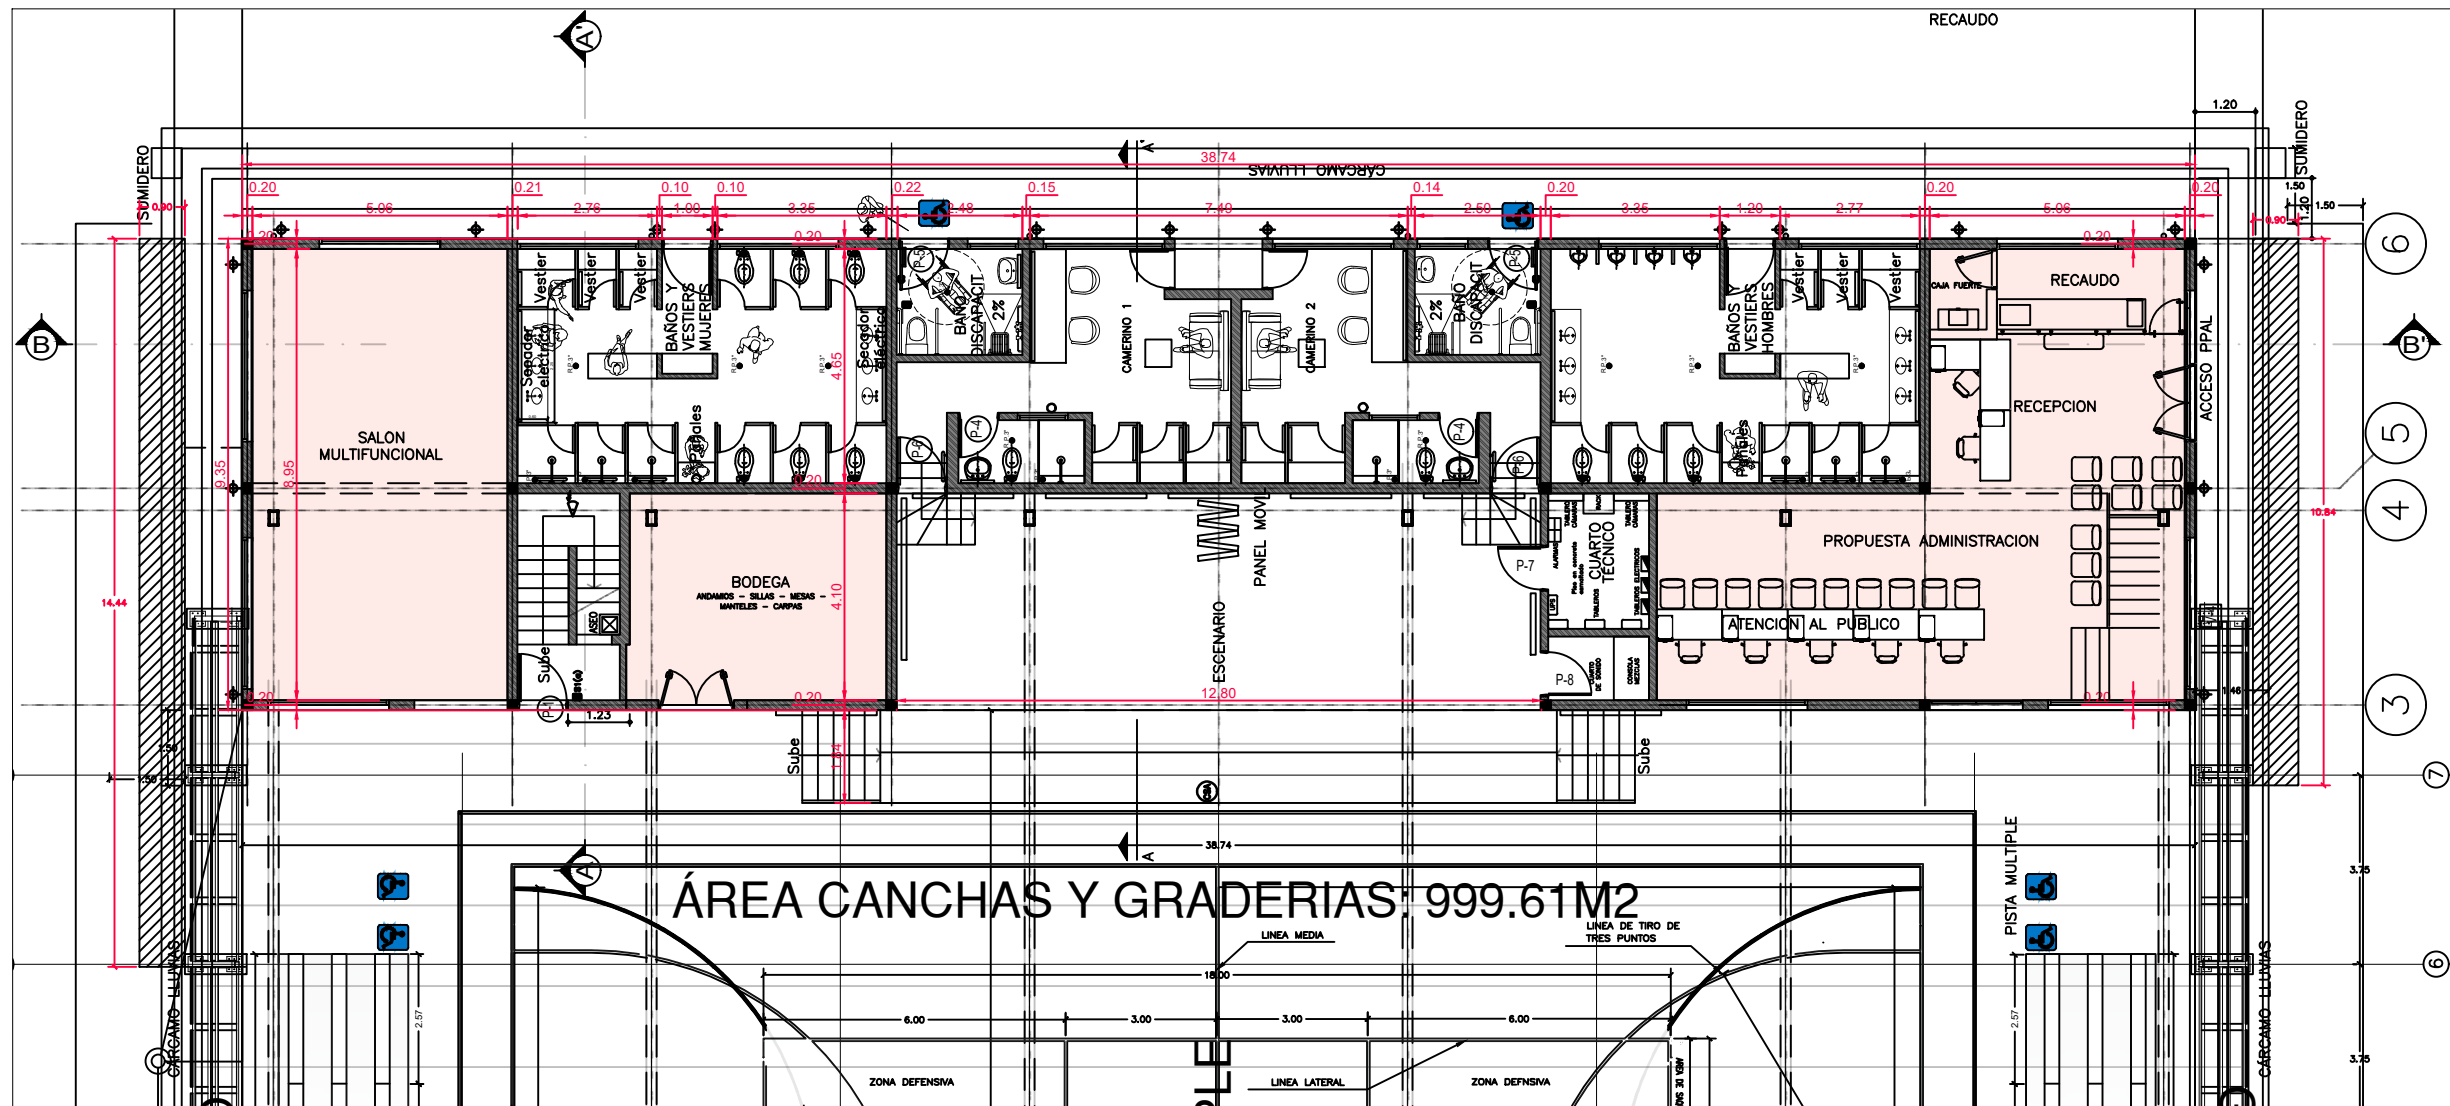

NOTA: LAS MEDIDAS DE TODOS LOS PLANOS DEBEN SER VERIFICADOS EN LA OBRA AL MOMENTO DE HACER EL REPLANTEO

COMPENALCO ANTIOQUIA	
PROYECTO: PROPUESTA PISO 1 ADMINISTRACION	
SEDE PARQUE GUAYABAL	
Convenciones: NOTAS IMPORTANTES *Verificar siempre dimensiones en el lugar antes de la construcción. *No tomar medidas directamente sobre el plano. *No hacer modificaciones a los planos sin la autorización del Arquitecto diseñador. *Este plano anula los anteriores a esta fecha. *Verificar y confrontar las medidas en la obra. *En caso de diferencia con los planos estructurales consultar con Arquitecto diseñador. *Para mayor información ver planos de detalle. *Los detalles de taller deberán ser aprobados por el Arquitecto diseñador. *Es responsabilidad del constructor garantizar los elementos estructurales y los no estructurales. Norma NSR 10. *En aquellos casos en los cuales en los diseños se especifican elementos cuyo suministro e instalación se realiza por parte de su fabricante, el diseñador puede limitarse a especificar en sus planos, memorias o especificaciones, las características que deben cumplir los elementos y la responsabilidad de que se cumplan estas características recae en el supervisor técnico. *Es responsabilidad de los diseñadores técnicos, de la supervisión técnica y de los proveedores, fabricantes e instaladores de los elementos no estructurales del edificio, suministrar al Arquitecto diseñador la información requerida para efectuar la coordinación de los diseños, en particular aquella que pueda afectar el desempeño de los elementos diseñados por otros. Norma NSR 10.	
V.B. Infraestructura:	
V.B. SST:	
V.B. Esparcimiento:	
V.B. Gerente Sede:	
V.B. Seguridad Física:	
V.B. Otros:	
N° de orden en SAP:	
Dibujó:	
Diseño: INFRAESTRUCTURA	
Ruta de Archivo:	
Contiene: PLANTA GENERAL PISO 1	
Ajustes generales	
Escala: 1:75	Fecha: 03/11/2023
Tamaño: 100x70	
Revisión: Plano N. 1	Hoja N. 1