

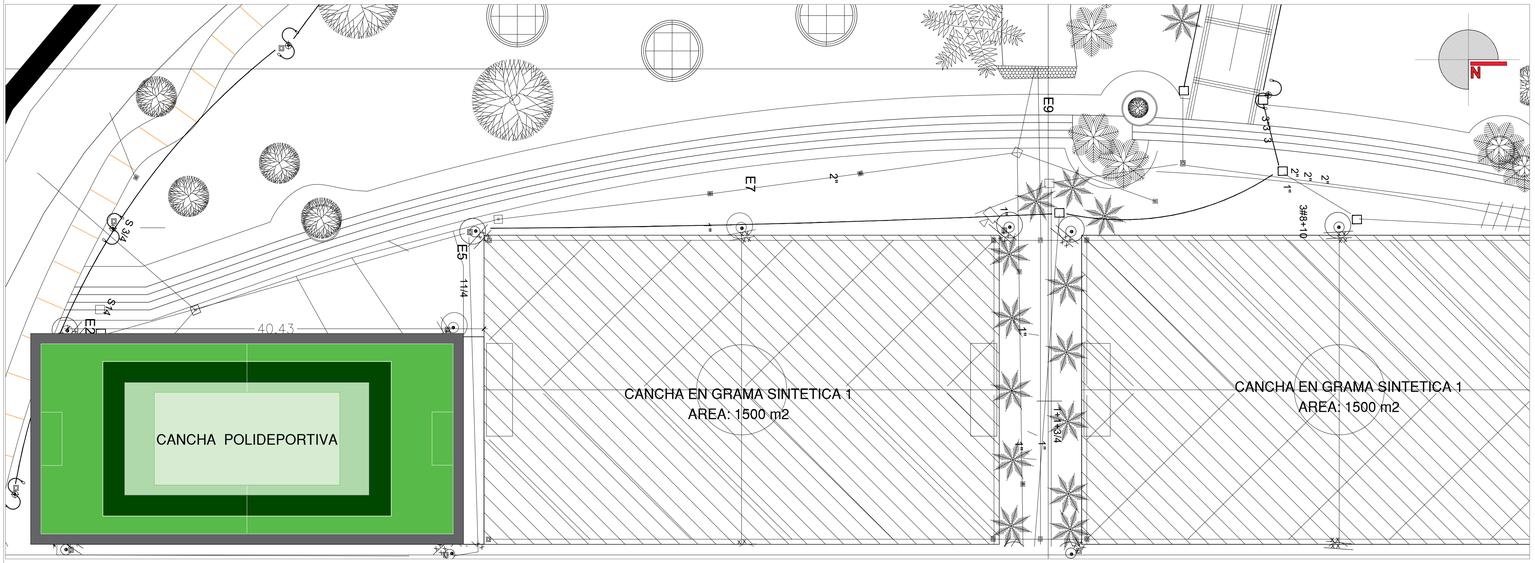


LOCALIZACIÓN
SECCIÓN MALLA ESCALA 1_250

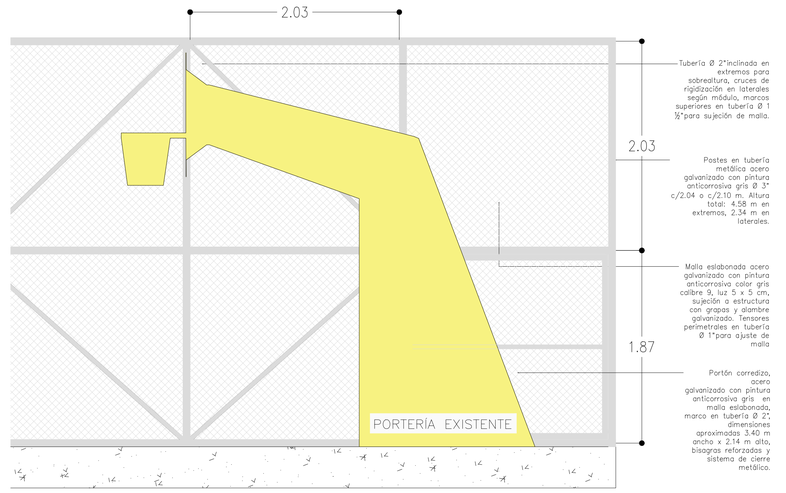

CANCHA POLIDEPORTIVA
SECCIÓN MALLA ESCALA 1_25

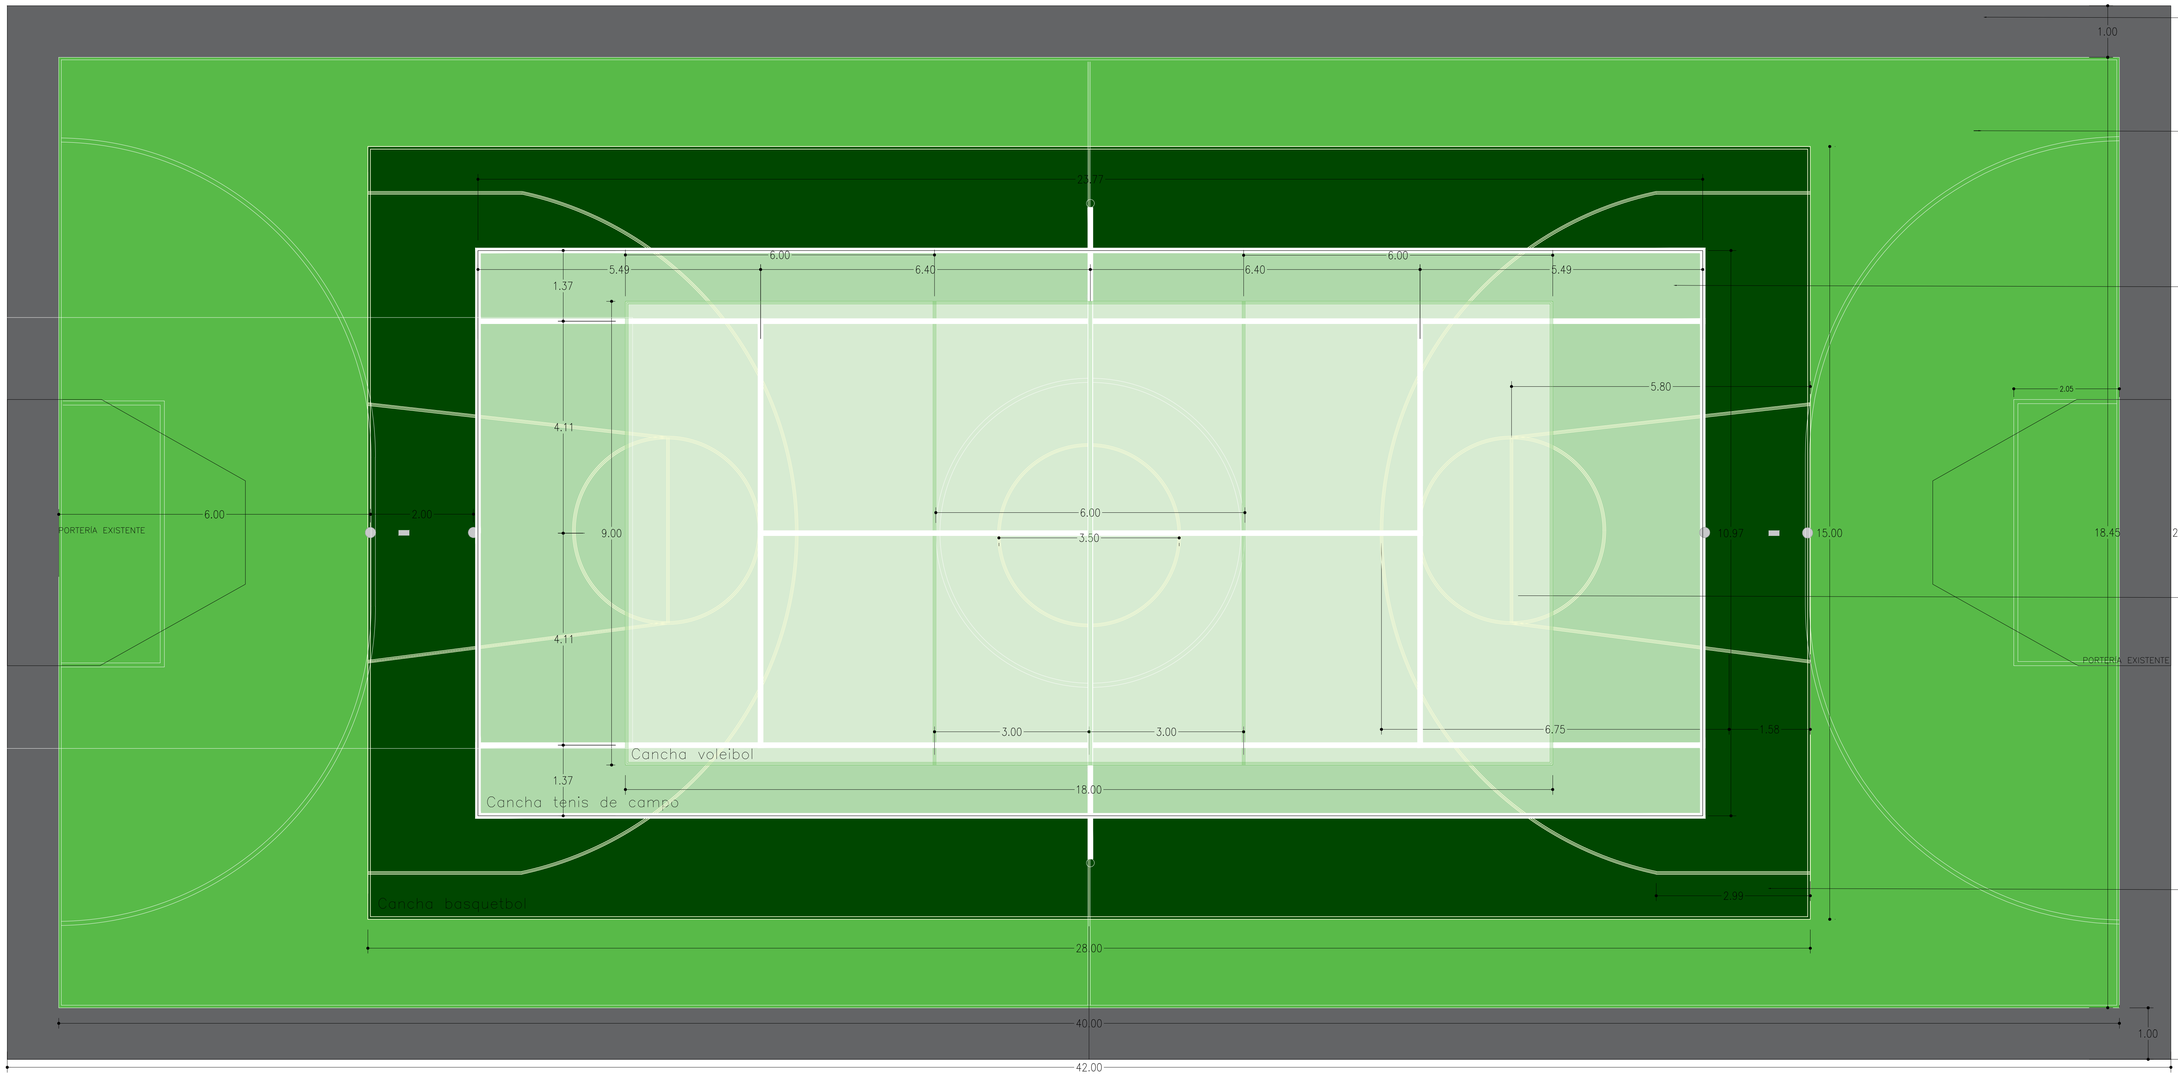

CANCHA POLIDEPORTIVA
PLANTA GENERAL ESCALA 1_50

COD. PLANO: PLANCHA N° 1/2

Comfenalco Antioquia

GERENCIA DE BIENESTAR ECONÓMICO

PROYECTO:
CANCHAS PARQUE LOS ENCUENTROS

UBICACIÓN:
CAREPA, APARTADÓ

Carrera 50 # 53 – 43
SEDE ADMINISTRATIVA Y DE SERVICIOS PALACÉ,
MEDELLÍN, ANTIOQUIA

TALLER OPERATIVO | Comfenalco Antioquia

EQUIPO DE TRABAJO:

COORDINADOR:
ARQ. ANDRÉS F. GÓMEZ Z.

ARQ. LAURA MARÍN Z.
ARQ. H. FABIÁN TOBÓN C.
ARQ. CAMILA RÚA G.

ESTUDIOS TÉCNICOS:

CÁLCULO ESTRUCTURAL:

INSTALACIONES HIDRÁULICAS:

INSTALACIONES ELÉCTRICAS:

INSTALACIONES DE GAS:

NOTAS IMPORTANTES:

–Para el diseño de elementos no estructurales, deberá considerarse un grado de desempeño superior, conforme al artículo A.9.2.3. del NSR–10.

–El fabricante de elementos no estructurales deberá ejecutar el diseño de los mismos, considerando un grado de desempeño superior, conforme a lo establecido en el capítulo A.9 NSR–10 (ley 400 de 1997, decreto926 de 2010).

–No tomar medidas directamente sobre el plano.

–No hacer modificaciones a los planos sin la autorización de los arquitectos encargados.

–Este plano anula los anteriores a esta fecha.

–Verificar y confrontar las medidas en la obra.

FECHAS ACTUALIZACIONES

1.
2.
3.
4.
5.

SELLOS:

DIBUJÓ:


FIRMA

MATRÍCULA N°


CONTIENE:
LOCALIZACIÓN, PLANTA GENERAL Y SECCIÓN CANCHA POLIDEPORTIVA

ESCALA:	FECHA ELABORACIÓN:
VARIAS	20/10/2025
NOMBRE ARCHIVO: Canchas Parque Los Encuentros_20102025.DWG	FORMATO: PLIEGO (1000m x 700m)


COD. PLANO: PLANCHA N° 1/2

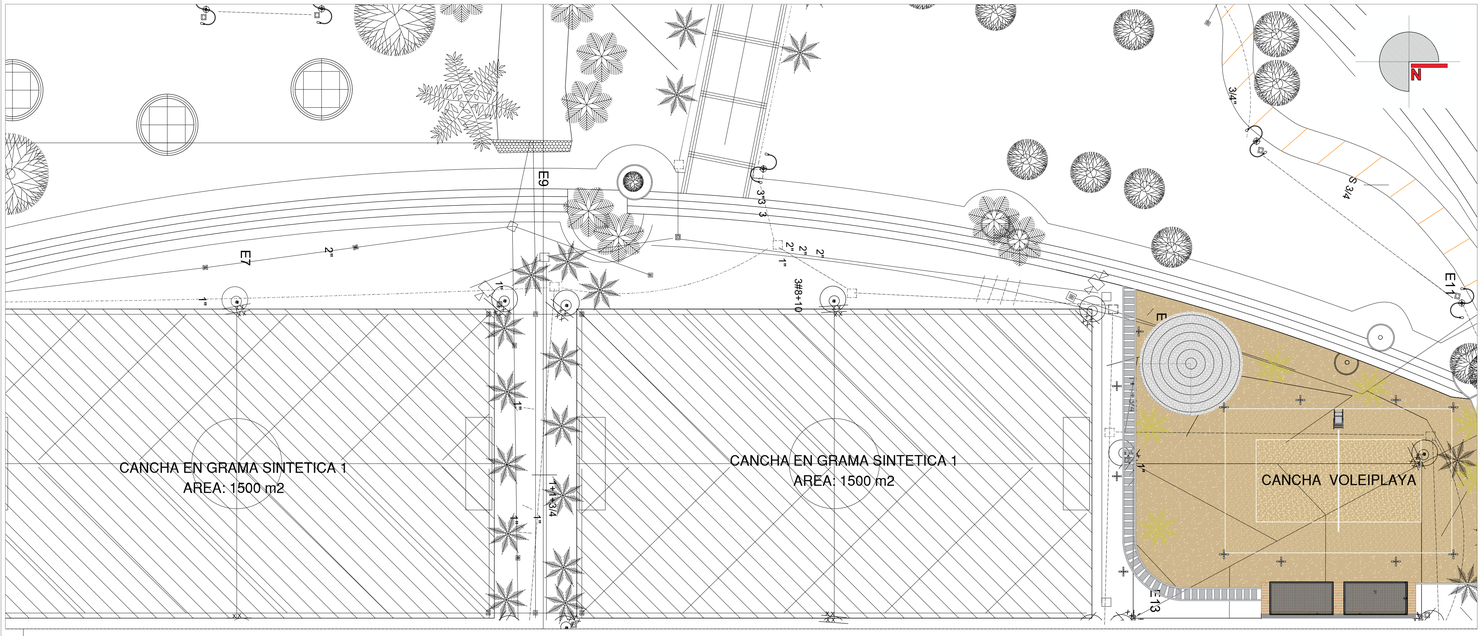


LOCALIZACIÓN
CANCHA VOLEIPLAYA ESCALA 1_250

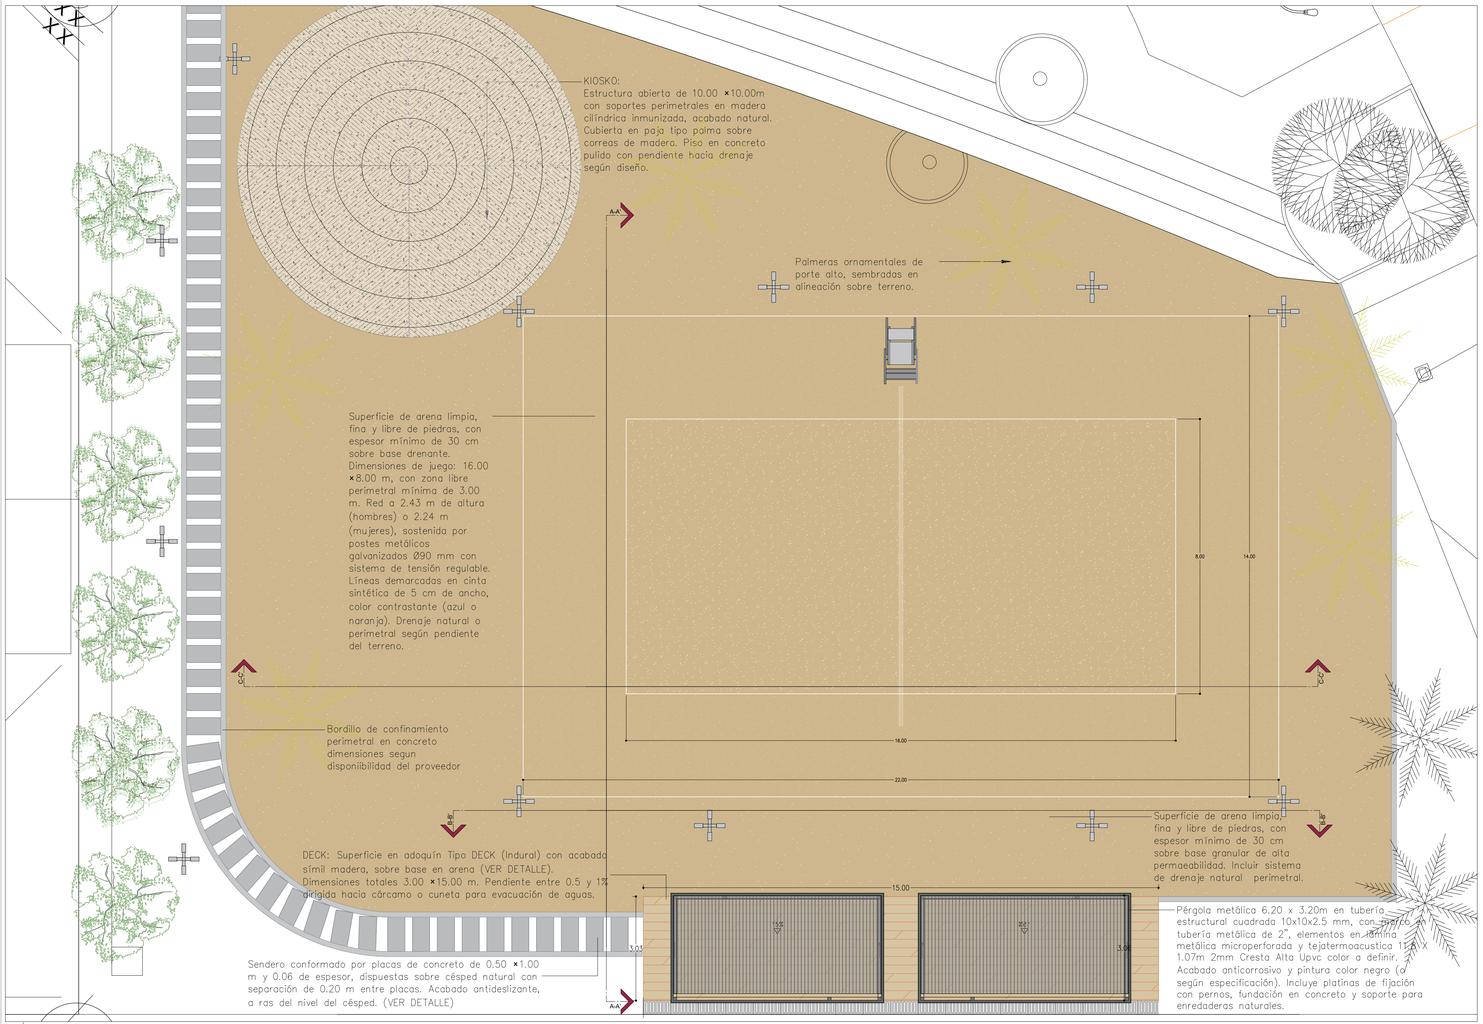


PLANTA GENERAL
CANCHA VOLEIPLAYA ESCALA 1_75

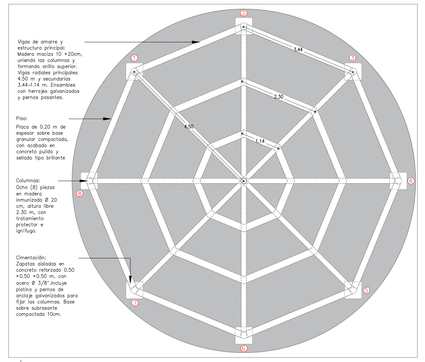


DETALLE ESTRUCTURA
KIOSCO ESCALA 1_20

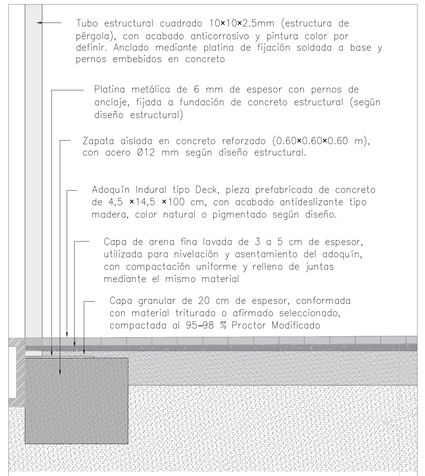


DETALLE CONSTRUCTIVO
PISO DECK PÉRGOLA ESCALA 1_20

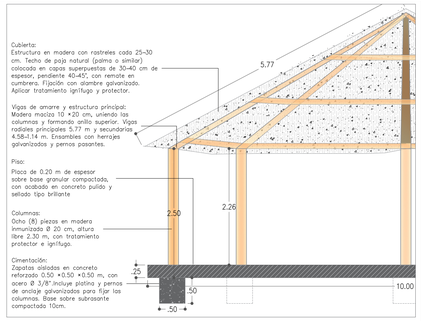


ESPECIFICACIONES
KIOSO ESCALA 1_50

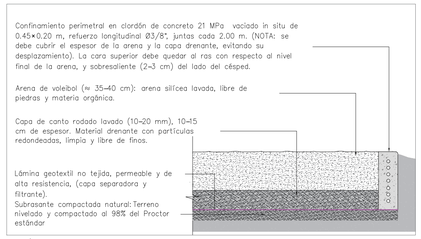


DETALLE CONSTRUCTIVO
PERIMETRO CANCHA ESCALA 1_15

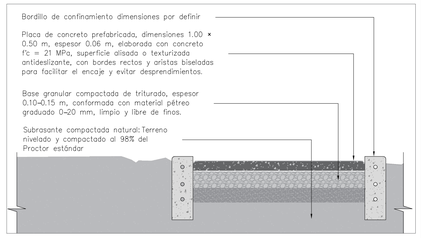


DETALLE CONSTRUCTIVO
SENDERO ESCALA 1_15

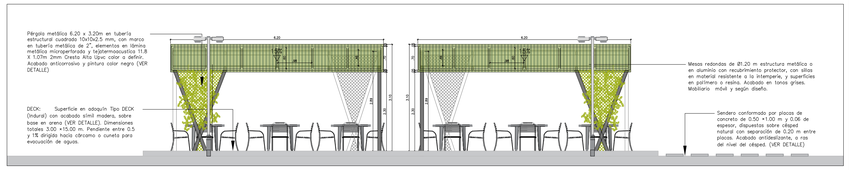

SECCIÓN A-A'
PÉRGOLAS ESCALA 1_75

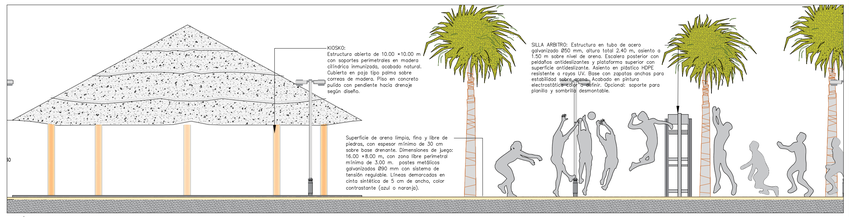

SECCIÓN B-B'
CANCHA Y KIOSCO ESCALA 1_75

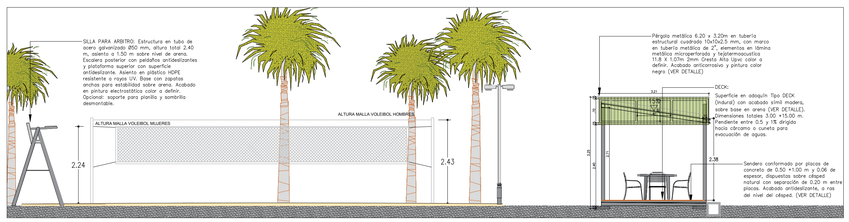

SECCIÓN C-C'
CANCHA Y PERGOLAS ESCALA 1_75

NO. PLANO: 2/2 PLANCHA N°: 2/2

Comfenalco Antioquia

GERENCIA DE BIENESTAR ECÓNOMICO

PROYECTO:
CANCHAS PARQUE LOS ENCUENTROS

UBICACIÓN:
CAREPA, APARTADÓ

Carrera 50 # 53 – 43
SEDE ADMINISTRATIVA Y DE SERVICIOS PALACÉ, MEDELLIN, ANTIOQUIA

TALLER CREATIVO Comfenalco Antioquia

EQUIPO DE TRABAJO:

COORDINADOR:
ARQ. ANDRES F. GÓMEZ Z.

ARQ. LAURA MARÍN Z.
ARQ. H. FABIÁN TOBÓN C.
ARQ. CAMILA RÚA G.

ESTUDIOS TÉCNICOS:

CÁLCULO ESTRUCTURAL:

INSTALACIONES HIDRÁULICAS:

INSTALACIONES ELÉCTRICAS:

INSTALACIONES DE GAS:

NOTAS IMPORTANTES:

-Para el diseño de elementos no estructurales, deberá considerarse un grado de desempeño superior, conforme al artículo A.9.2.3. del NSR–10.

-El fabricante de elementos no estructurales deberá ejecutar el diseño de los mismos, considerando un grado de desempeño superior, conforme a lo establecido en el capítulo A.9 NSR–10 (ley 400 de 1997, decreto926 de 2010)

-No tomar medidas directamente sobre el plano.

-No hacer modificaciones a los planos sin la autorización de los arquitectos encargados.

-Este plano anula los anteriores a esta fecha.

-Verificar y confrontar las medidas en la obra.

FECHAS ACTUALIZACIONES

1.
2.
3.
4.
5.

SELLOS:

DIBUJÓ:


FIRMA


MATRICULA N°

CONTIENE:
LOCALIZACIÓN, PLANTA GENERAL, SECCIONES Y DETALLES CANCHA VOLEIPLAYA


ESCALA:	FECHA ELABORACIÓN:
VARIAS	29/10/2025
NOMBRE ARCHIVO: Cancha Parque Los Encuentros_29102025.DWG	FORMATO: PLIEGO (100cm × 70cm)


NO. PLANO: PLANCHA N°: 2/2

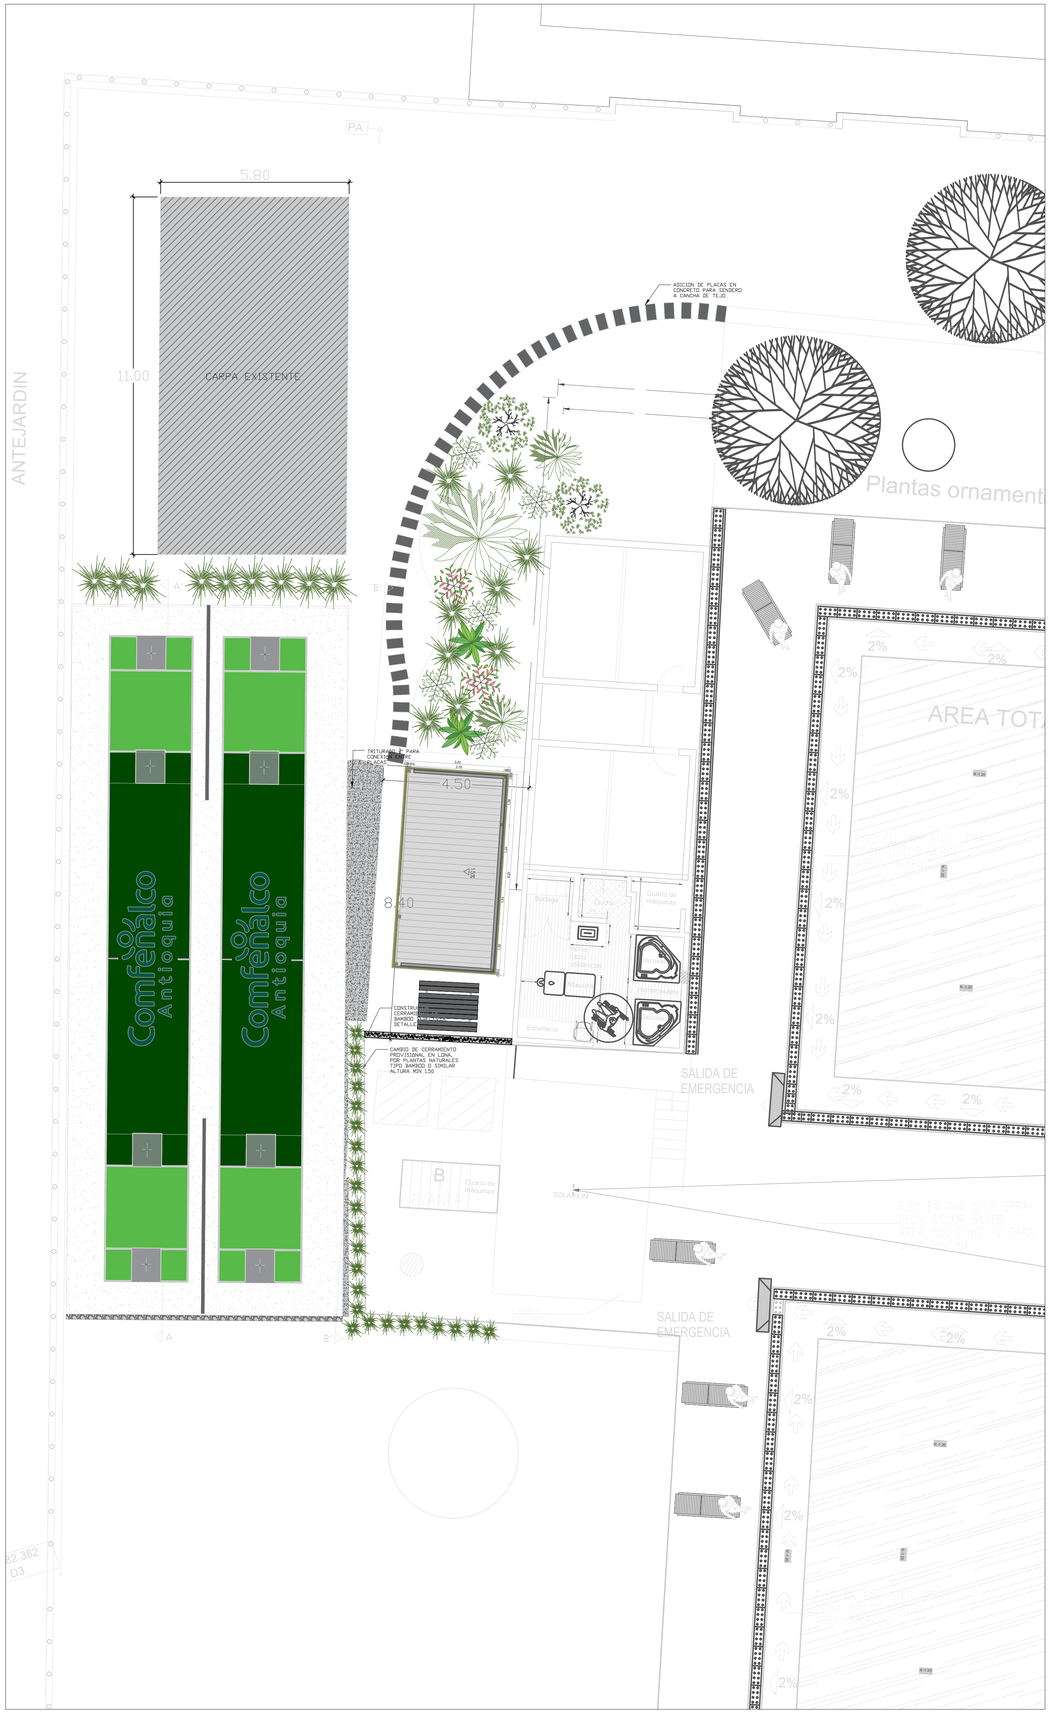

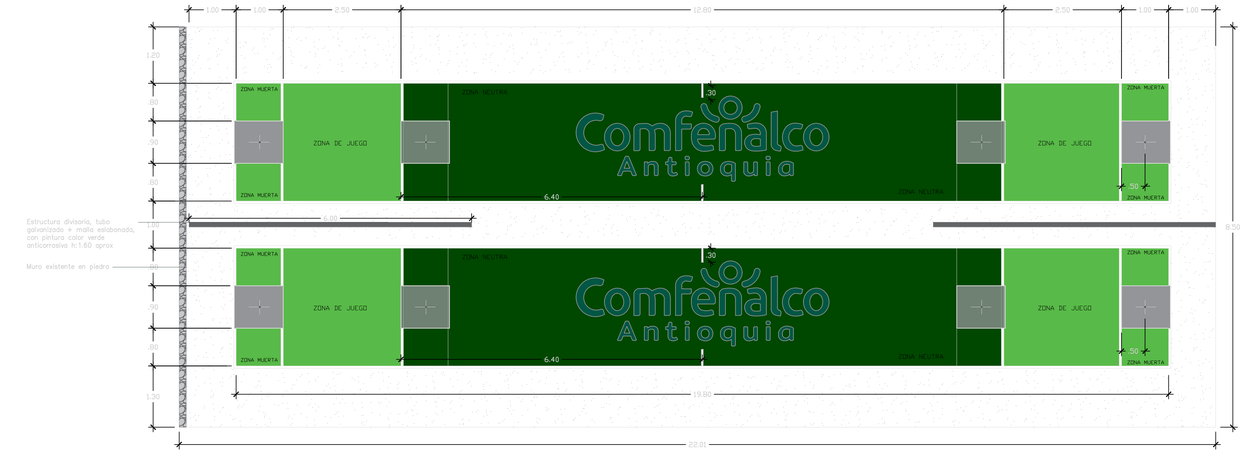




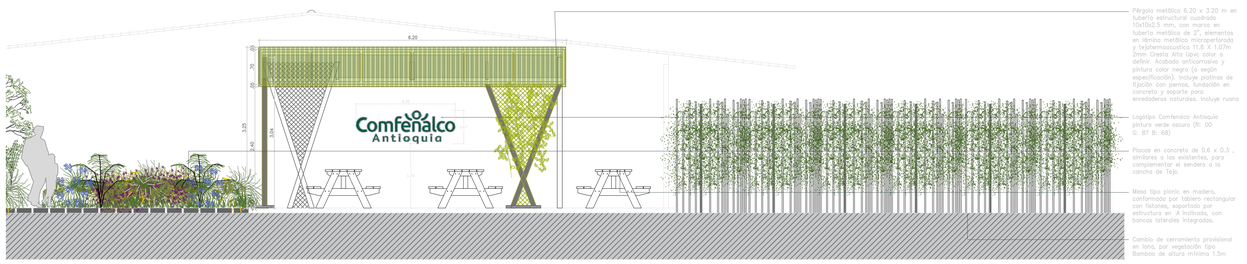


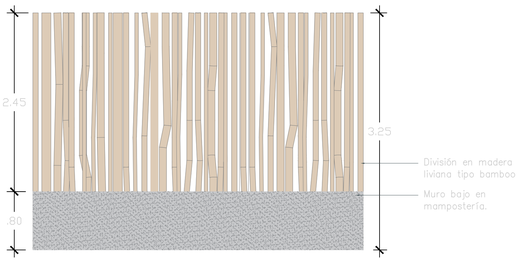


DETALLE CERRAMIENTO
Escala 1:25

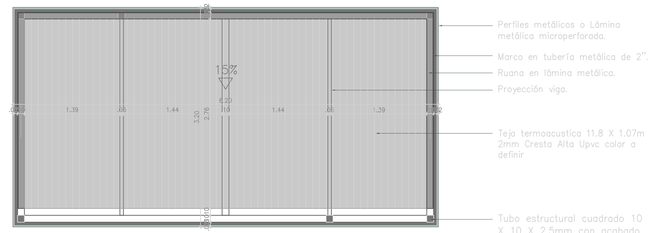

PLANTA CUBIERTA
Escala 1:20

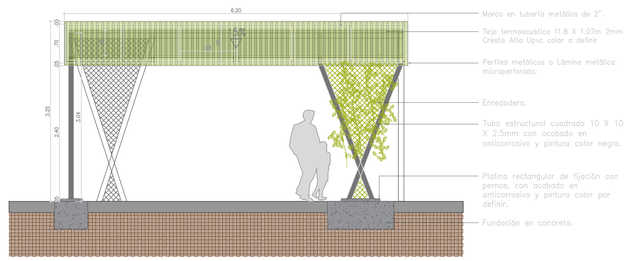

CF 1
Escala 1:25

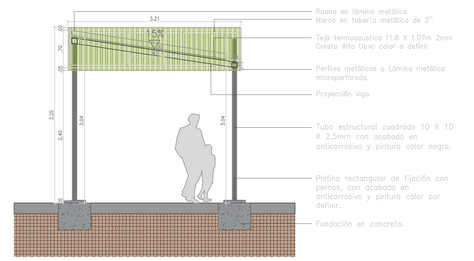

CF 2
Escala 1:25

CÓDIGO A-000 | PLANO No. 1/3

Comfenalco Antioquia

GERENCIA DE BIENESTAR ECONOMICO

PROYECTO:
CANCHAS PARQUE GUAYABAL

MUNICIPIO:
AREA METROPOLITANA

DEPARTAMENTO DE ANTIOQUIA

MEDELLIN 2025

TALLER creativo | Comfenalco Antioquia

EQUIPO DE TRABAJO

COORDINADOR:
ANDRES F. GOMEZ Z.
ARQ. LAURA MARIN Z.
ARQ. CAMILA RUA G
ARQ. H. FABIAN TOBON C.

ESTUDIOS TECNICOS

CALCULO ESTRUCTURAL
ING.

INST. HIDRAULICAS
ING.

INST. ELECTRICAS
ING.

INST. GAS
ING.

NOTAS IMPORTANTES

- Para el diseno de elementos no estructurales, debera considerarse un grado de desempeno superior, conforme al articulo A.9.2.3. del NSR-10.

- El fabricante de elementos no estructurales debera ejecutar el diseno de los mismos, considerando un grado de desempeno superior, conforme a lo establecido en el capitulo A.9 NSR-10 (ley 400 de 1997, decreto926 de 2010)

- No tomar medidas directamente sobre el plano.

- No hacer modificaciones a los planos sin la autorizacion de los arquitectos encargados.

- Este plano anula los anteriores a esta fecha.

- Verificar y confrontar las medidas en la obra.

ACTUALIZACIONES
FECHA
1. _____ _____
2. _____ _____
3. _____ _____
4. _____ _____
5. _____ _____

SELLOS

NOMBRE ARQ
ARQUITECTO (A)
MATRÍCULA No.


CONTIENE:


PLANTAS Y SECCIONES
CANCHA DE TEJO
PARQUE GUAYABAL


ESCALA	FECHA
Sin Escala	07/10/2025


ARCHIVO
CANCHAS PAR. CLUB COMFENALCO GUAYABAL 07102025 .DWG

CÓDIGO A-000 | PLANO No. 1/3

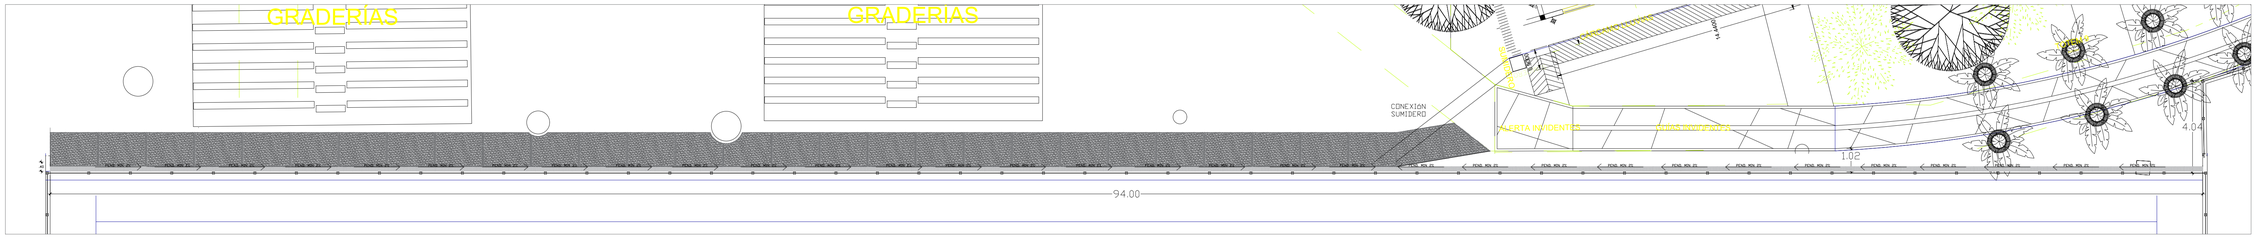

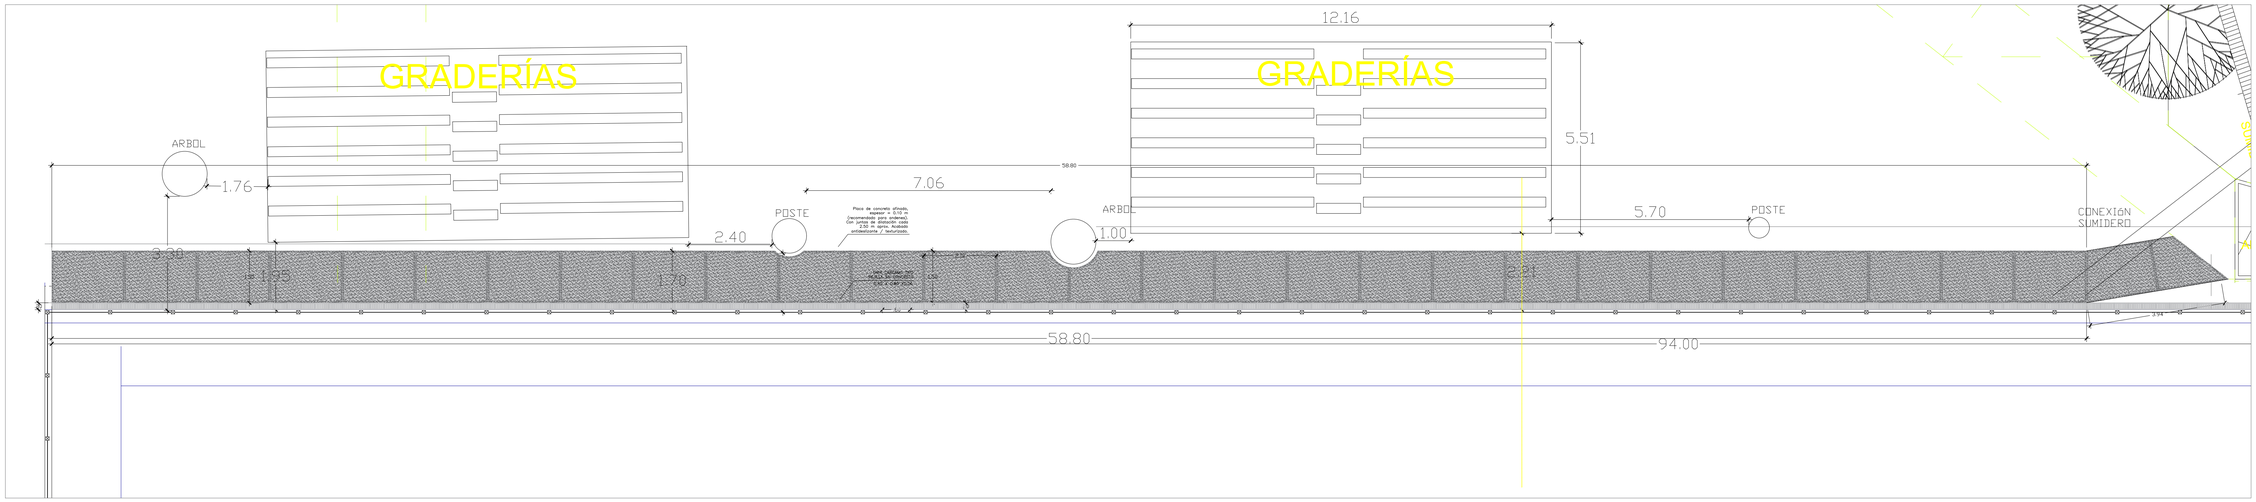

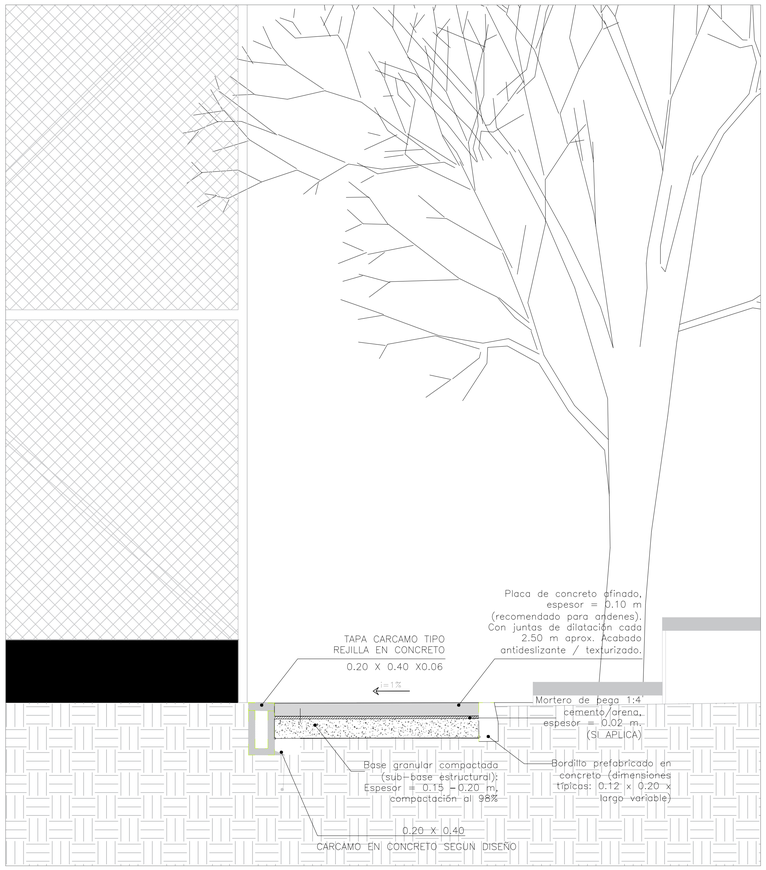

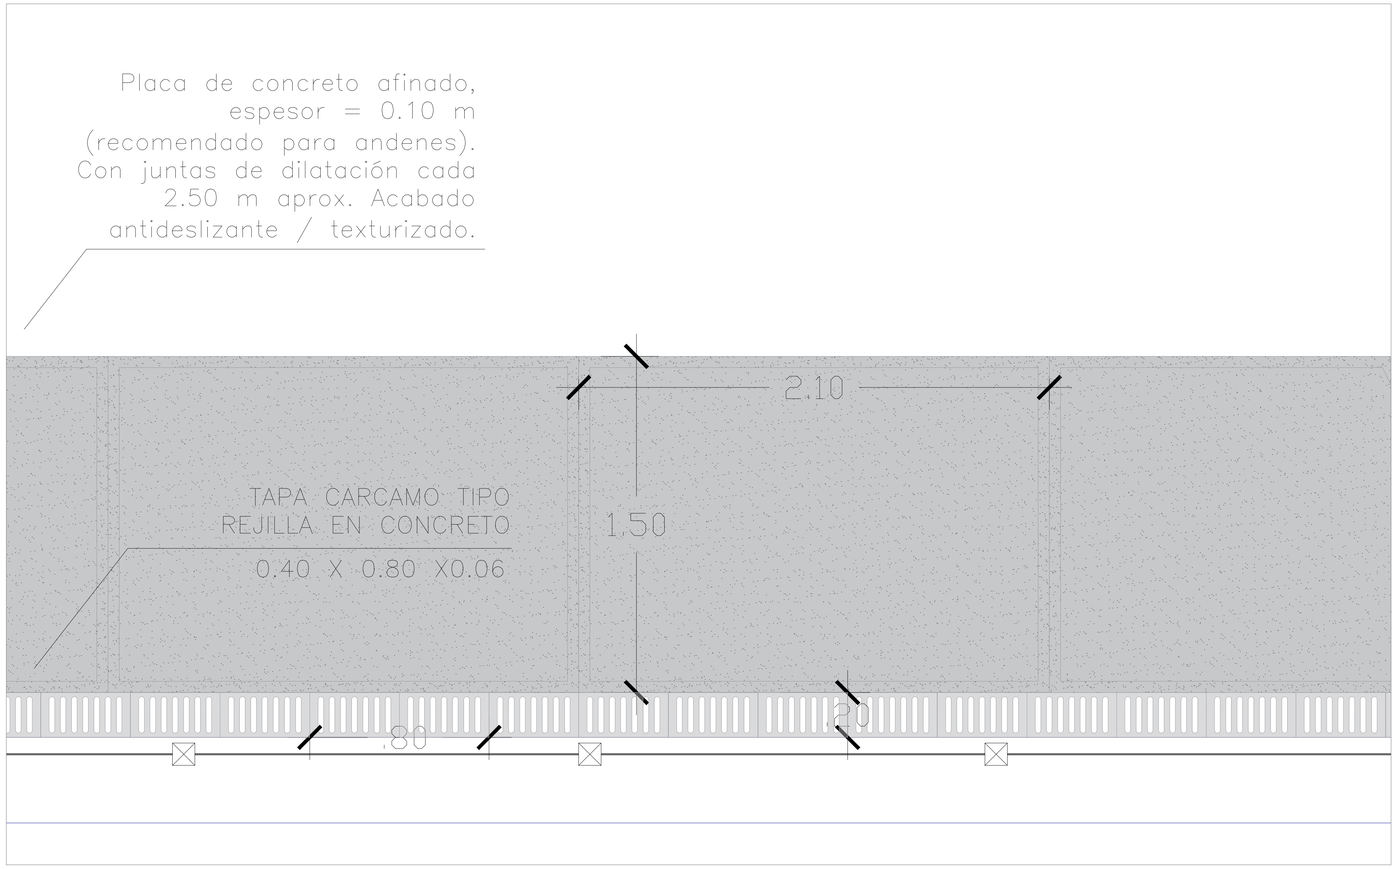

CÓDIGO A-000 | PLANO No. 3/3

Comfenalco Antioquia

GERENCIA DE BIENESTAR ECONOMICO

PROYECTO:

CANCHAS PARQUE GUAYABAL

MUNICIPIO:

AREA METROPOLITANA

DEPARTAMENTO DE ANTIOQUIA

MEDELLIN 2025

TALLER creativo | Comfenalco Antioquia

EQUIPO DE TRABAJO

COORDINADOR:
ANDRES F. GOMEZ Z.
ARQ. LAURA MARIN Z.
ARQ. CAMILA RUA G
ARQ. H. FABIAN TOBON C.

ESTUDIOS TECNICOS

CALCULO ESTRUCTURAL
ING.

INST. HIDRAULICAS
ING.

INST. ELECTRICAS
ING.

INST. GAS
ING.

NOTAS IMPORTANTES

- Para el diseno de elementos no estructurales, debera considerarse un grado de desempeno superior, conforme al articulo A.9.2.3. del NSR-10.

- El fabricante de elementos no estructurales debera ejecutar el diseno de los mismos, considerando un grado de desempeno superior, conforme a lo establecido en el capitulo A.9 NSR-10 (ley 400 de 1997, decreto926 de 2010)

- No tomar medidas directamente sobre el plano.

- No hacer modificaciones a los planos sin la autorizacion de los arquitectos encargados.

- Este plano anula los anteriores a esta fecha.

- Verificar y confrontar las medidas en la obra.

ACTUALIZACIONES
FECHA

1. _____ _____
2. _____ _____
3. _____ _____
4. _____ _____
5. _____ _____

SELLOS

NOMBRE ARQ
ARQUITECTO (A)
MATRÍCULA No.

CONTIENE:

LEVANTAMIENTO
GRADERIA
PLANTA Y SECCION
ANDEN

ESCALA	FECHA
Sin Escala	02/10/2025

ARCHIVO
1450-PAR. CLUB COMFENALCO GUAYABAL .DWG

CÓDIGO A-000 | PLANO No. 3/3