

CÓDIGO	PLANO No.
A–000	1/3

Comfenalco Antioquia

GERENCIA DE BIENESTAR ECONÓMICO

PROYECTO
MA. ELENA DE CROVO

TURBO
DEPARTAMENTO DE ANTIOQUIA
MEDELLIN 2026

TALLER creativo | Comfenalco Antioquia

COORDINACIÓN
TALLER CREATIVO

EQUIPO DE TRABAJO

COORDINADOR.
ANDRES F. GÓMEZ.

ARQ. LAURA MARÍN.
ARQ. H. FABIAN TOBÓN.
ARQ. CAMILA RUA.
ARQ. PR. SOFÍA PINEDA

ESTUDIOS TÉCNICOS
ING.
CÁLCULO ESTRUCTURAL
INST. HIDRÁULICAS
ING.
INST. ELÉCTRICAS
ING.
INST. GAS
ING.

NOTAS IMPORTANTES
– Para el diseño de elementos no estructurales deberá considerarse un grado de desempeño superior, conforme al artículo A.9.2.3. del NSR–10.
– El fabricante de elementos no estructurales deberá ejecutar el diseño de los mismos, considerando un grado de desempeño superior, conforme a lo establecido en el capítulo A.9 NSR–10 (ley 400 de 1997, decreto926 de 2010)
– No tomar medidas directamente sobre el plano.
– No hacer modificaciones a los planos sin la autorización de los arquitectos encargados.
– Este plano anula los anteriores a esta fecha.
– Verificar y confrontar las medidas en la obra.

ACTUALIZACIONES
FECHA
1. _____
2. _____
3. _____
4. _____
5. _____

SELLOS


NOMBRE ARQ
ARQUITECTO (A)
MATRÍCULA No. MATRICULA

CONTIENE
CONTIENE


ESCALA	FECHA
1:75	JUNIO 2026

ARCHIVO
Propuesta Baños 09062026.DWG


CÓDIGO A–000 | PLANO No. 1/3

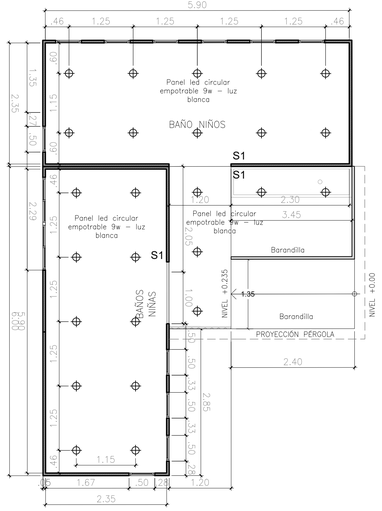


PLANTA - APARATOS ELÉCTRICOS
CONTENEDORES BAÑOS ESCALA 1:50

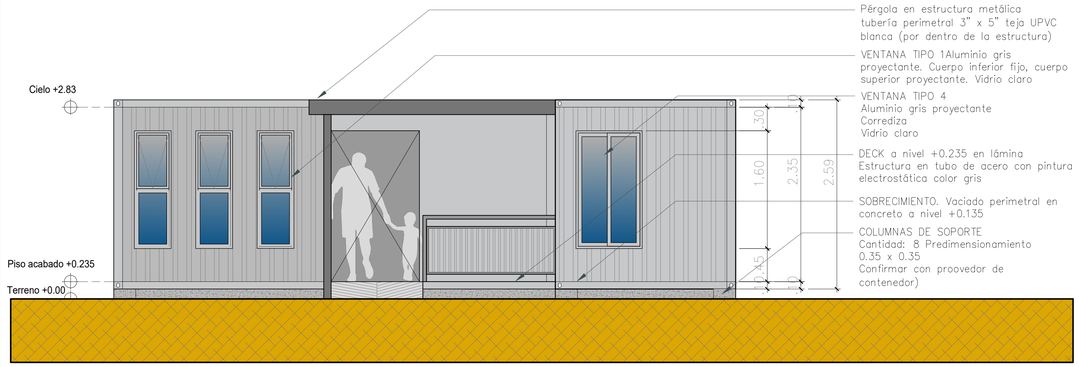


FACHADA SUR
CONTENEDOR BAÑOS ESCALA 1:35

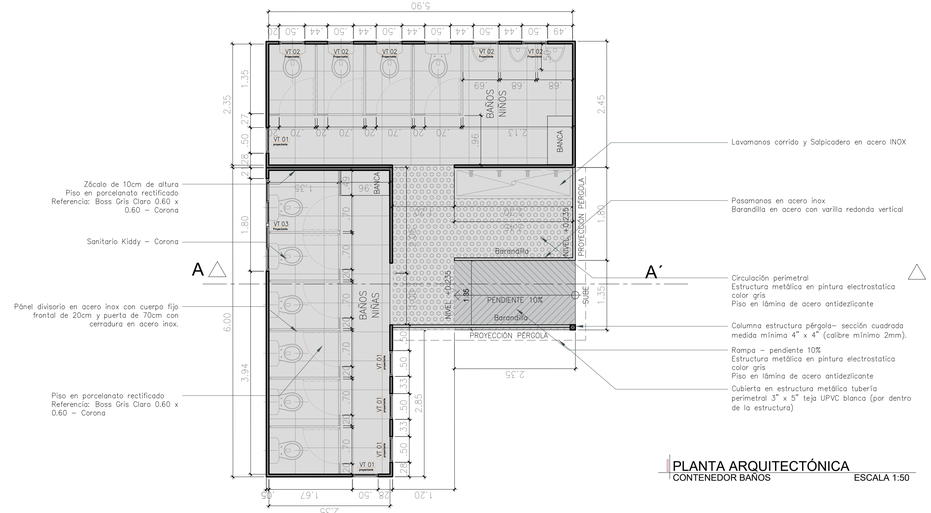


PLANTA ARQUITECTÓNICA
CONTENEDOR BAÑOS ESCALA 1:50

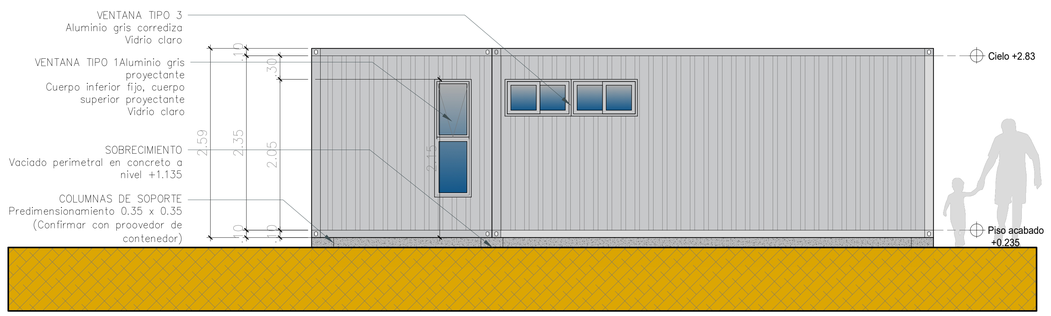

FACHADA NORTE
CONTENEDOR BAÑOS ESCALA 1:35

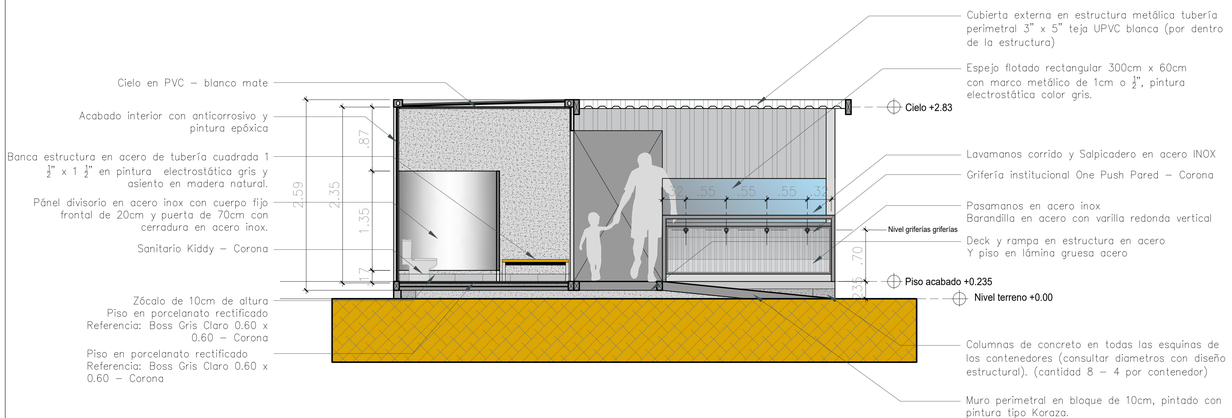

SECCION A-A (FACHADA OCCIDENTAL)
CONTENEDOR BAÑOS ESCALA 1:35

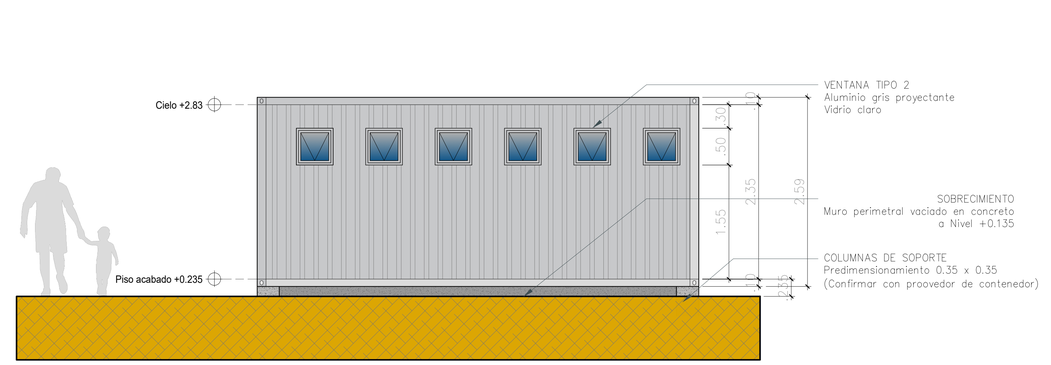

FACHADA POSTERIOR (ORIENTAL)
CONTENEDOR BAÑOS ESCALA 1:35

CÓDIGO A–000 | PLANO No. 2/3

Comfenalco Antioquia

GERENCIA DE BIENESTAR ECONÓMICO

PROYECTO
MA. ELENA DE CROVO

TURBO
DEPARTAMENTO DE ANTIOQUIA
MEDELLIN 2026

TALLER creativo Comfenalco Antioquia

COORDINACIÓN
TALLER CREATIVO

EQUIPO DE TRABAJO

COORDINADOR.
ANDRES F. GÓMEZ.

ARQ. LAURA MARÍN.
ARQ. H. FABIAN TOBÓN.
ARQ. CAMILA RUA.
ARQ. PR. SOFÍA PINEDA

ESTUDIOS TÉCNICOS

CÁLCULO ESTRUCTURAL
ING.

INST. HIDRÁULICAS
ING.

INST. ELÉCTRICAS
ING.

INST. GAS
ING.

NOTAS IMPORTANTES
– Para el diseño de elementos no estructurales deberá considerarse un grado de desempeño superior, conforme al artículo A.9.2.3. del NSR–10.
– El fabricante de elementos no estructurales deberá ejecutar el diseño de los mismos, considerando un grado de desempeño superior, conforme a lo establecido en el capítulo A.9 NSR–10 (ley 400 de 1997, decreto926 de 2010)
– No tomar medidas directamente sobre el plano.
– No hacer modificaciones a los planos sin la autorización de los arquitectos encargados.
– Este plano anula los anteriores a esta fecha.
– Verificar y confrontar las medidas en la obra.

ACTUALIZACIONES
FECHA
1. ___
2. ___
3. ___
4. ___
5. ___

SELLOS


NOMBRE ARQ
ARQUITECTO (A)
MATRÍCULA No. MATRICULA

CONTIENE
CONTIENE

ESCALA 1:50 | FECHA JULIO 2026

ARCHIVO
Propuesta Baños 09062026 – contenedores AJUSTADA.dwg

CÓDIGO A–000 | PLANO No. 2/3

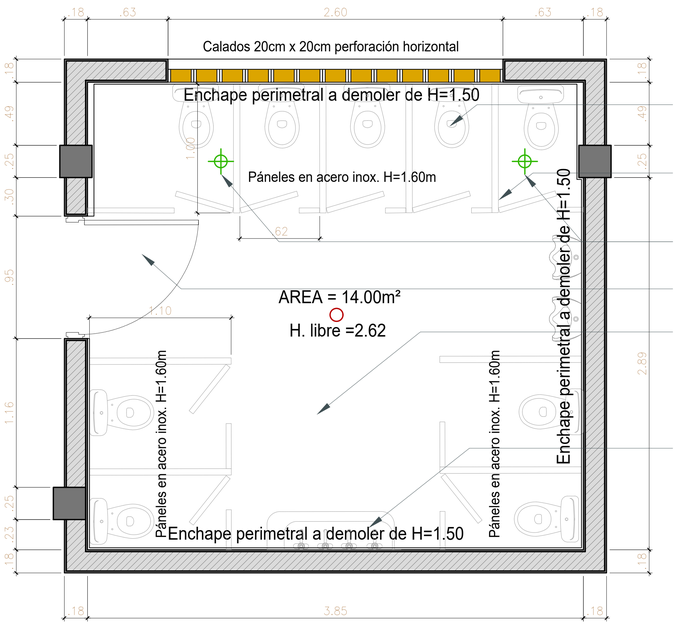

Remover todas los sanitarios(verificar si los Kiddy son recuperables)


Remover todas las divisiones y puertas en acero inox (no se reutilizan)

Luminaria tipo bala existente

Retirar puerta y resanar vano. H=2.10

Demolición total del enchape cerámico y parcial del mortero de nivelación del piso según modiificaciones en redes hidrosanitarias.

Lavamanos corrido en granito a demoler

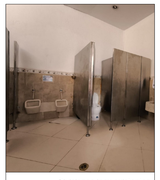

Divisiones inox existentes



Baños Kiddy a retirar (recuperables)



Lavamanos corrido en granito a demoler

PLANTA - PREEXISTENCIA
ZONA EMPLEADOS Y BAÑO FAMILIAR ESCALA 1:50



Cielo falso existente y en buen estado (resanar y pintar en color blanco)

Muros perimetrales resanados y pintados de altura 1.20 a 2.62. Pintura alta asepsia color blanco

Divisiones en drywall con placa de fibrocemento de 8mm. Masillado y aplicación de pintura alta asepsica color blanco

Lavamanos de colgar Blanco referencia Milano Corona Blanco o similar.
Grifería para lavamanos institucional Push Mesa.
Ver IMAGEN 3.
Sanitarios Aquajet Corona Blanco o similar


Herrajes apoyabrazos para usuarios con movilidad reducida

Piso en porcelanato rectificado
Referencia: WEST ARD Gris Claro
0.60 x 0.60 – Corona
Zócalo en igual material de 10cm de altura.

2 Puertas en melamina RH espesor 15mm, textura roveré con cerrojo. Una en medida 70cm de ancho (abre dentro) y otra en 100cm de ancho (abre afuera).

NOTA: Continuar con desagüe existente y proyectar pendientes hacia ellos en el nuevo piso. Disponer de rejillas antiolor en acero inox 10 x 10cm tipo grival (o similar)

CORTE A-A´
ZONA EMPLEADOS Y BAÑO FAMILIAR ESCALA 1:20

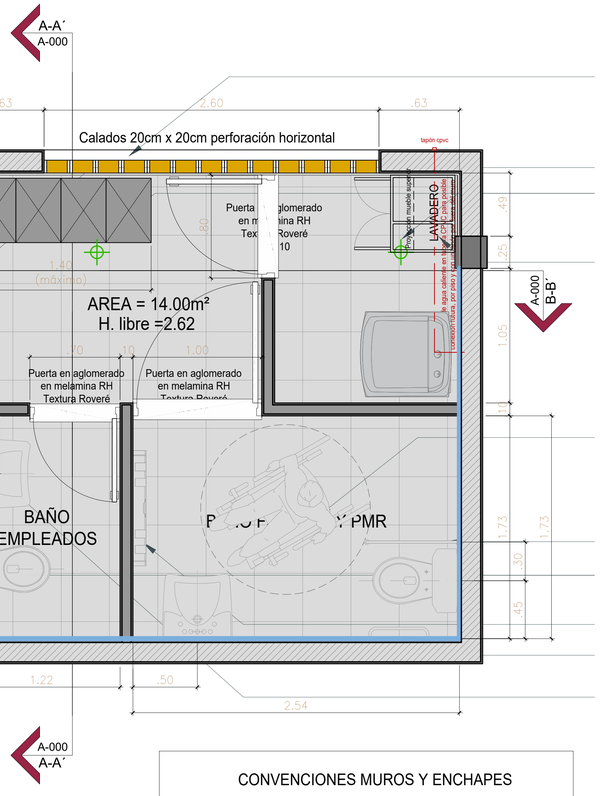

Instalación de lockers (4 columnas x 3 filas)
Ver imagen 1.

Machón a demoler

Luminaria tipo bala existente ,cambiar por pánel LED

Lavadero prefabricado 60 x 50cm en granito, sobre muro de 10cm, con puerta batiente y entrepaño inferior en lámina melamínica RH 15mm textura Roveré. Ver imagen 2. Y mueble superior en lámina melamínica de 15mm textura Roveré con dos puertas batientes y entrepaño superior. Ver corte B–B´

Piso en porcelanato rectificado
Referencia: WEST ARD Gris Claro
0.60 x 0.60 – Corona
Zócalo en igual material de 10cm de altura.

Herrajes para movlidad PMR

Sanitarios Aquajet Corona Blanco o similar

Cambiador de pañal

Lavamanos Aquajet institucional o similar

Lavamanos de colgar Blanco referencia Milano Corona Blanco o similar.
Grifería para lavamanos institucional Push Mesa.
Ver IMAGEN 3.

IMAGEN 1: Lockers en lámina de acero con estructura en gris 30 - 40% y puertas en color verde pistacho Pantone 382C
RGB - R:196, G:214, B:00 en pintura electrostática.



IMAGEN 2: Lavadero en granito pulido 60cm x 50cm. Se instalan dos llaves boca manguera.




IMAGEN 3: Lavamanos de colgar en muro color blanco con grifería sencilla institucional de push.



IMAGEN 4: Detalle accesorio plástico para instalación de las llaves boca manguera y el desagüe de la lavadora en tubería de diámetro mínimo 1 ½"

CONVENCIONES MUROS Y ENCHAPES

- Muro existente (Se demuele enchape existente y se enchapan a H=0.90)
- Muro a demoler
- Nuevos muros divisorios en drywall
- Enchape a altura 1.20 (no es necesario debajo del lavadero)

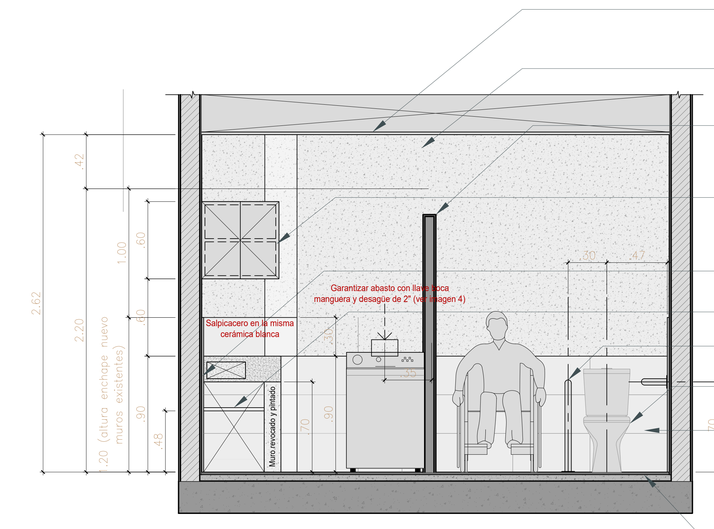

Cielo falso existente y en buen estado (resanar y pintar en color blanco)

Muros perimetrales resanados y pintados de altura 0.90 a 2.62. Pintura alta asepsia color blanco

Divisiones en drywall con placa de fibrocemento de 8mm. Masillado y aplicación de pintura alta asepsica color blanco

Mueble en melamina RH 15mm, textura Roveré. Con puerta doble ala con pestaña inferior para apertura y entrepaño en el medio.

Lavadero prefabricado 60 x 50cm en granito

melamina RH 15mm, textura Roveré. Canto rígido.

Herrajes apoyabrazos para usuarios con movilidad reducida

Sanitarios Aquajet Corona Blanco o similar

Pared rectificada cara única 60 x 30 Corona o similar (formato horizontal y juntas continuas). Boquilla o lechada en color blanco antihongos.

Piso en porcelanato rectificado
Referencia: WEST ARD Gris Claro
0.60 x 0.60 – Corona
Zócalo en igual material de 10cm de altura.
NOTA: Continuar con desagüe existente en piso y proyectar pendientes. Disponer de rejillas antiolor en acero inox 10 x 10cm tipo grival (o similar)

CORTE B-B´
ZONA EMPLEADOS Y BAÑO FAMILIAR ESCALA 1:20

CÓDIGO A–000 | PLANO No. 3/3

Comfenalco Antioquia

GERENCIA DE BIENESTAR ECONÓMICO

PROYECTO MA. ELENA DE CROVO

TURBO

DEPARTAMENTO DE ANTIOQUIA

MEDELLIN 2026

TALLER creativo Comfenalco Antioquia

COORDINACIÓN TALLER CREATIVO

EQUIPO DE TRABAJO

COORDINADOR.
ANDRES F. GÓMEZ.

ARQ. LAURA MARÍN.
ARQ. H. FABIAN TOBÓN.
ARQ. CAMILA RUA.
ARQ. PR. SOFÍA PINEDA

ESTUDIOS TÉCNICOS

CÁLCULO ESTRUCTURAL ING.

INST. HIDRÁULICAS ING.

INST. ELÉCTRICAS ING.

INST. GAS ING.

NOTAS IMPORTANTES
– Para el diseño de elementos no estructurales deberá considerarse un grado de desempeño superior, conforme al artículo A.9.2.3. del NSR–10.
– El fabricante de elementos no estructurales deberá ejecutar el diseño de los mismos, considerando un grado de desempeño superior, conforme a lo establecido en el capítulo A.9 NSR–10 (ley 400 de 1997, decreto926 de 2010)
– No tomar medidas directamente sobre el plano.
– No hacer modificaciones a los planos sin la autorización de los arquitectos encargados.
– Este plano anula los anteriores a esta fecha.
– Verificar y confrontar las medidas en la obra.

ACTUALIZACIONES
FECHA
1. _____
2. _____
3. _____
4. _____
5. _____

SELLOS

NOMBRE ARQ
ARQUITECTO (A)
MATRÍCULA No. MATRICULA

CONTIENE
CONTIENE

ESCALA 1:20 | FECHA JULIO 2026

ARCHIVO
Propuesta Baños 09062026 – contenedores AJUSTADA.dwg

CÓDIGO A–000 | PLANO No. 3/3